
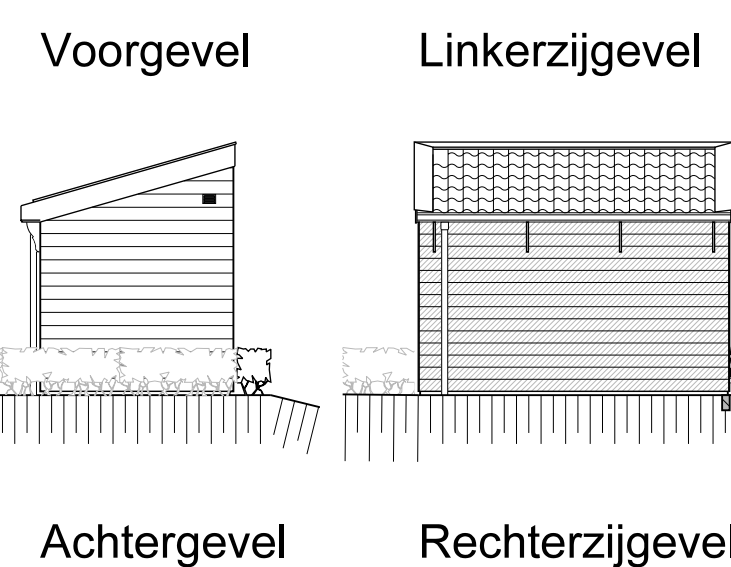
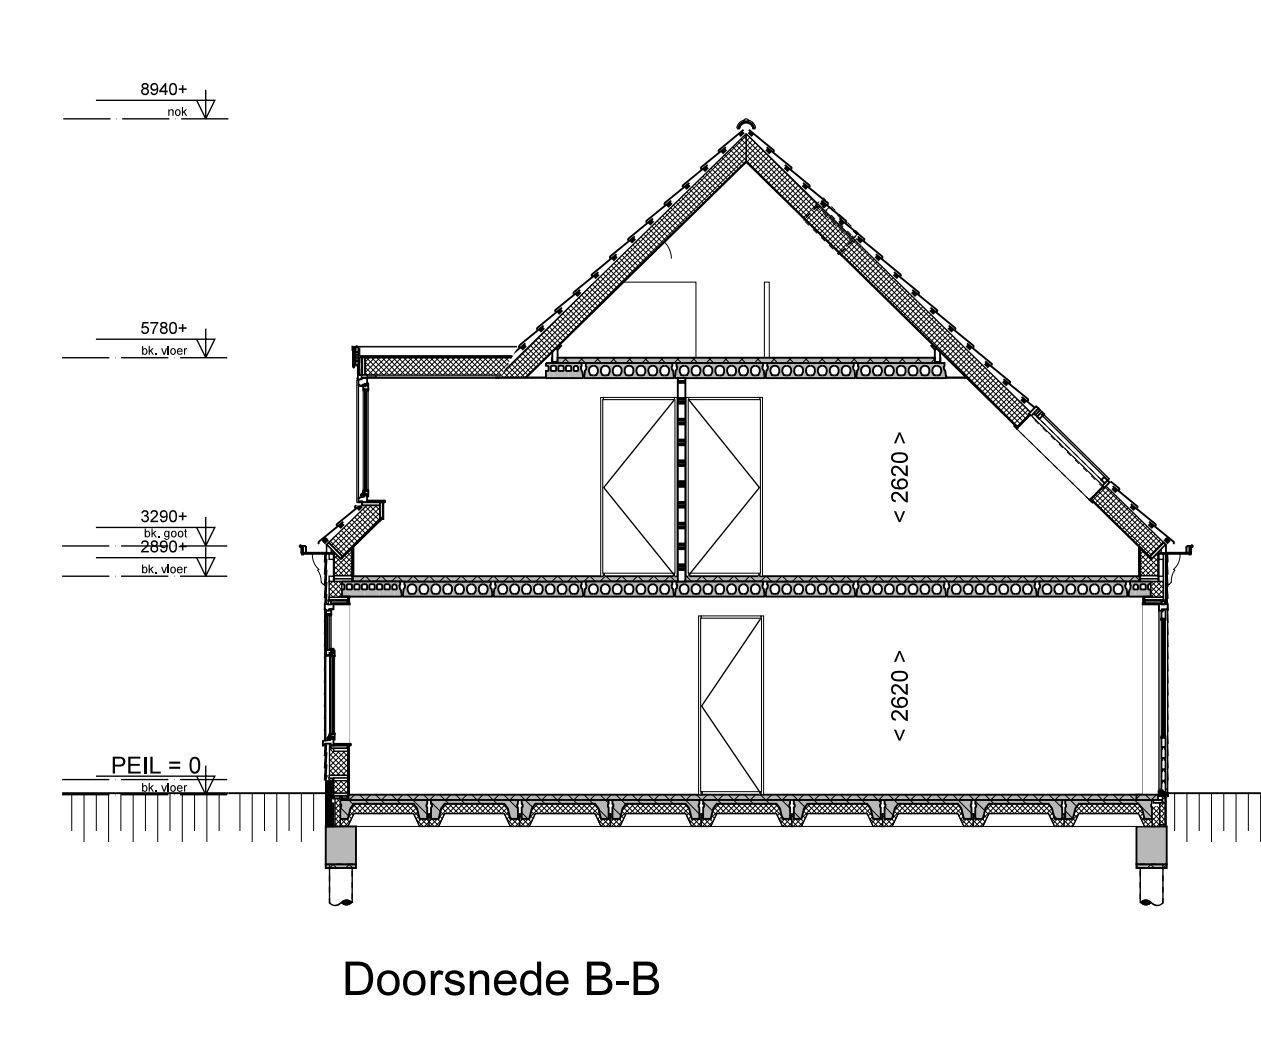
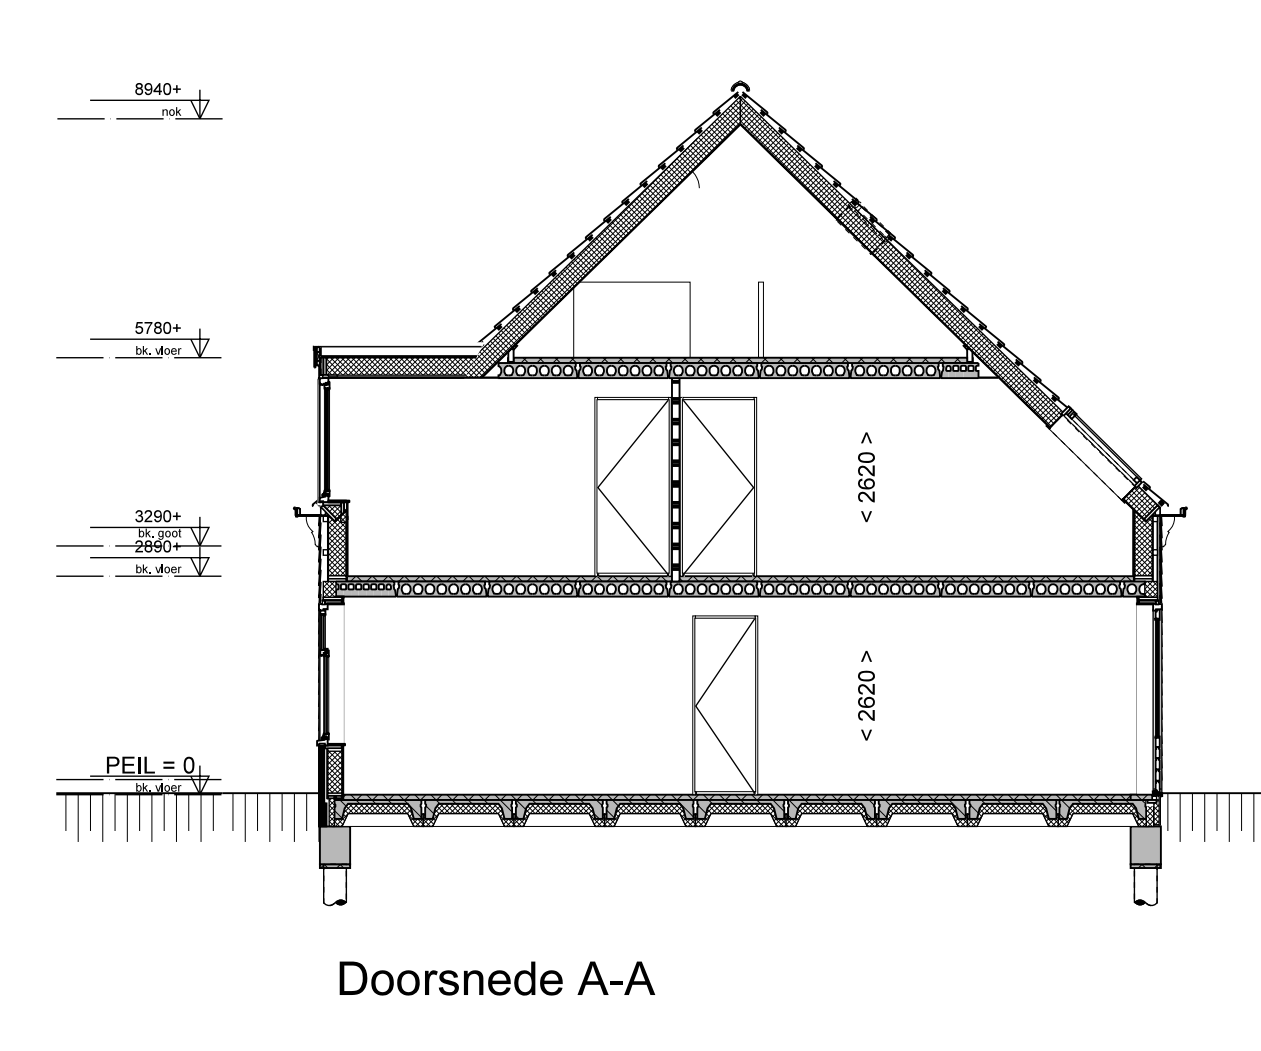
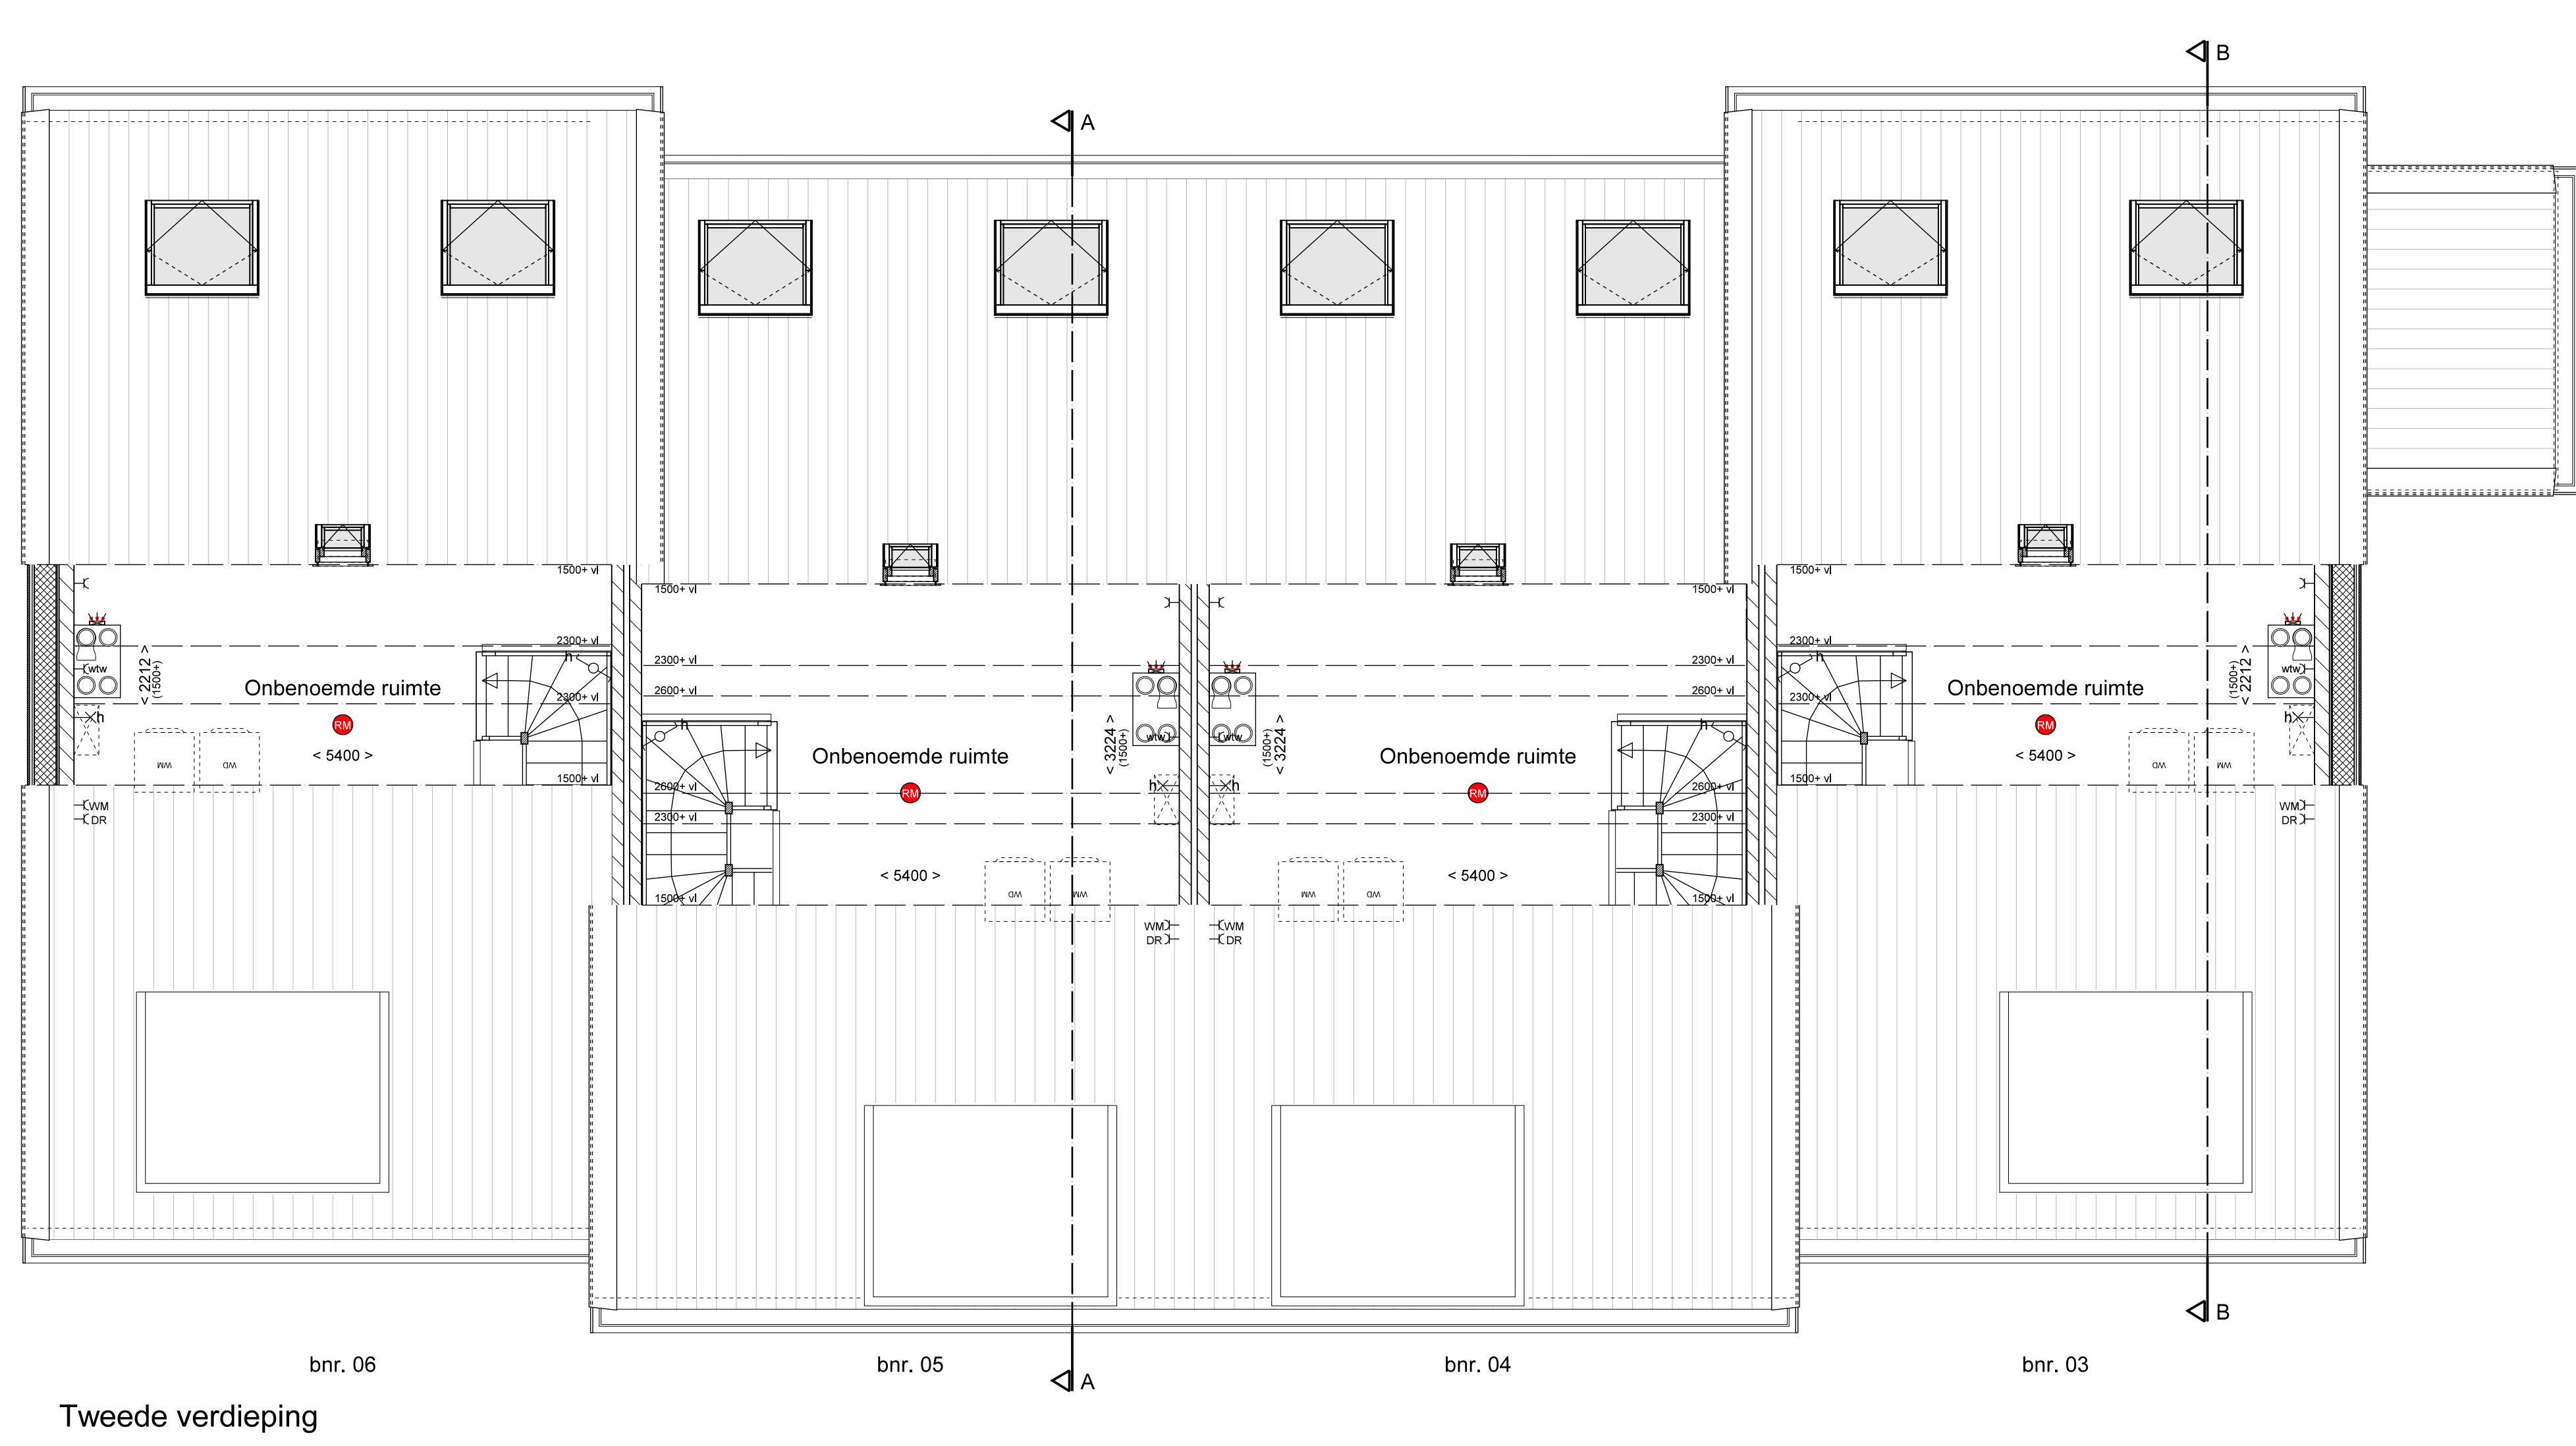
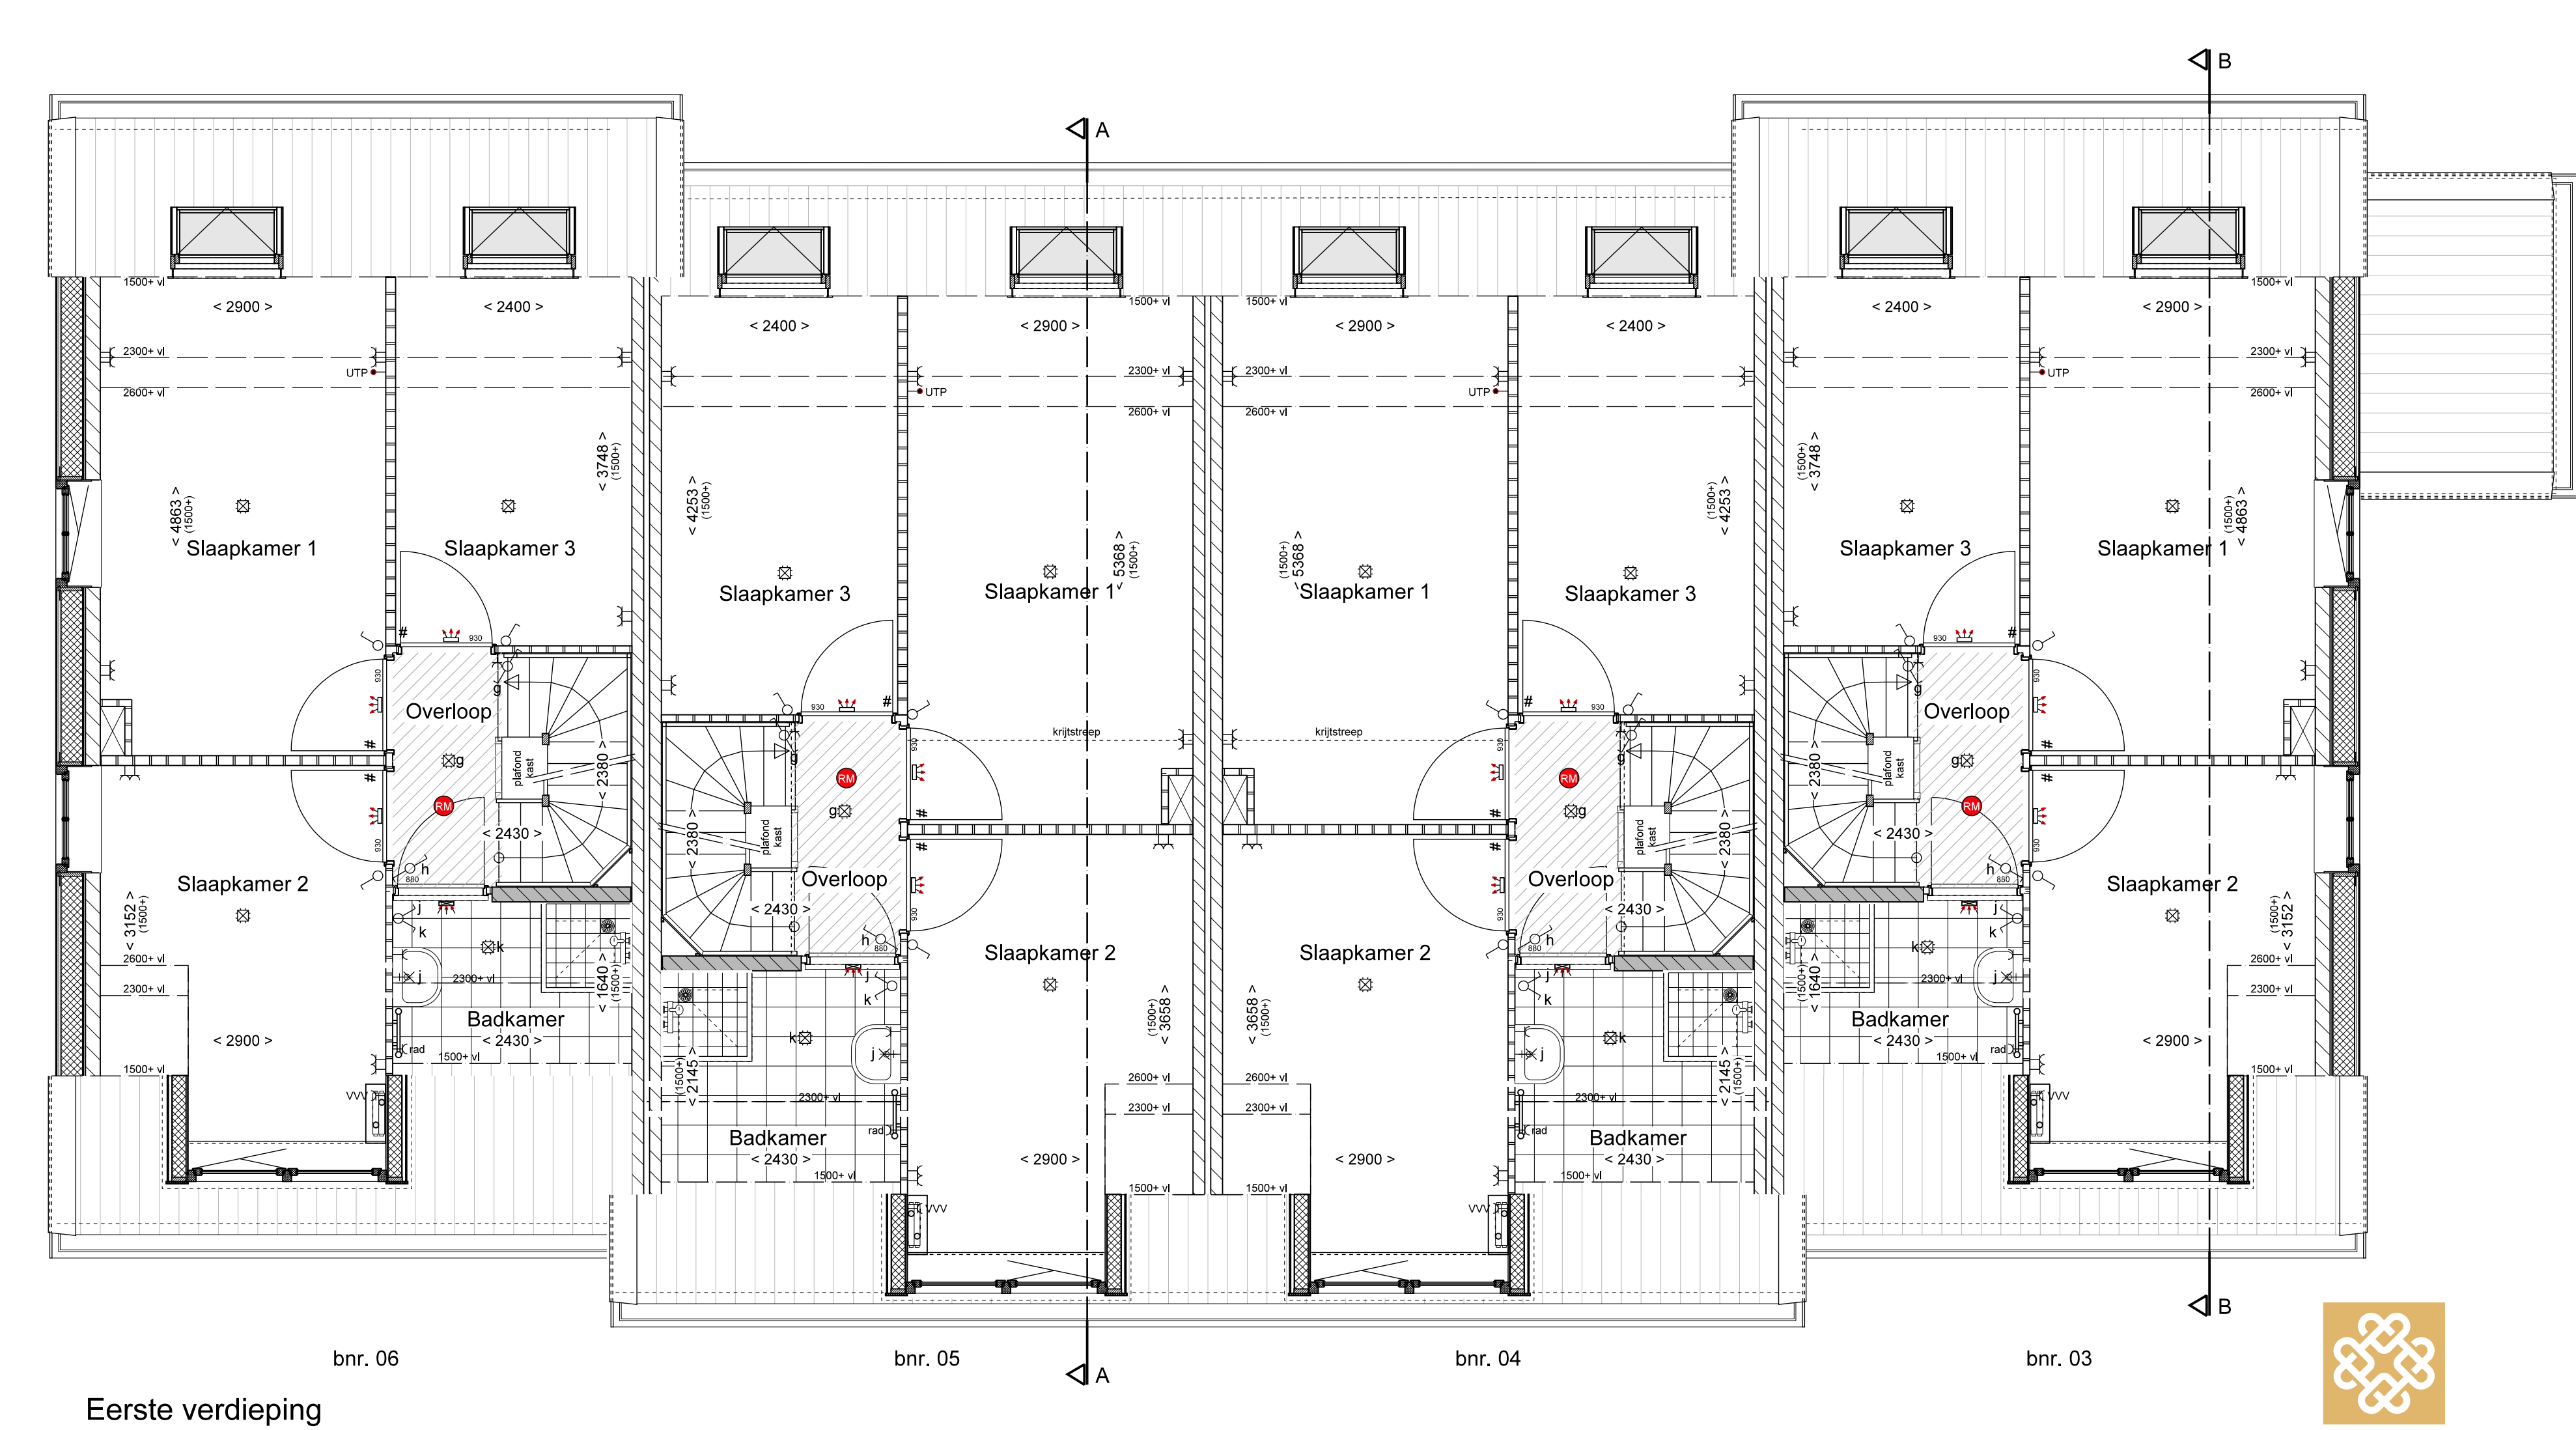
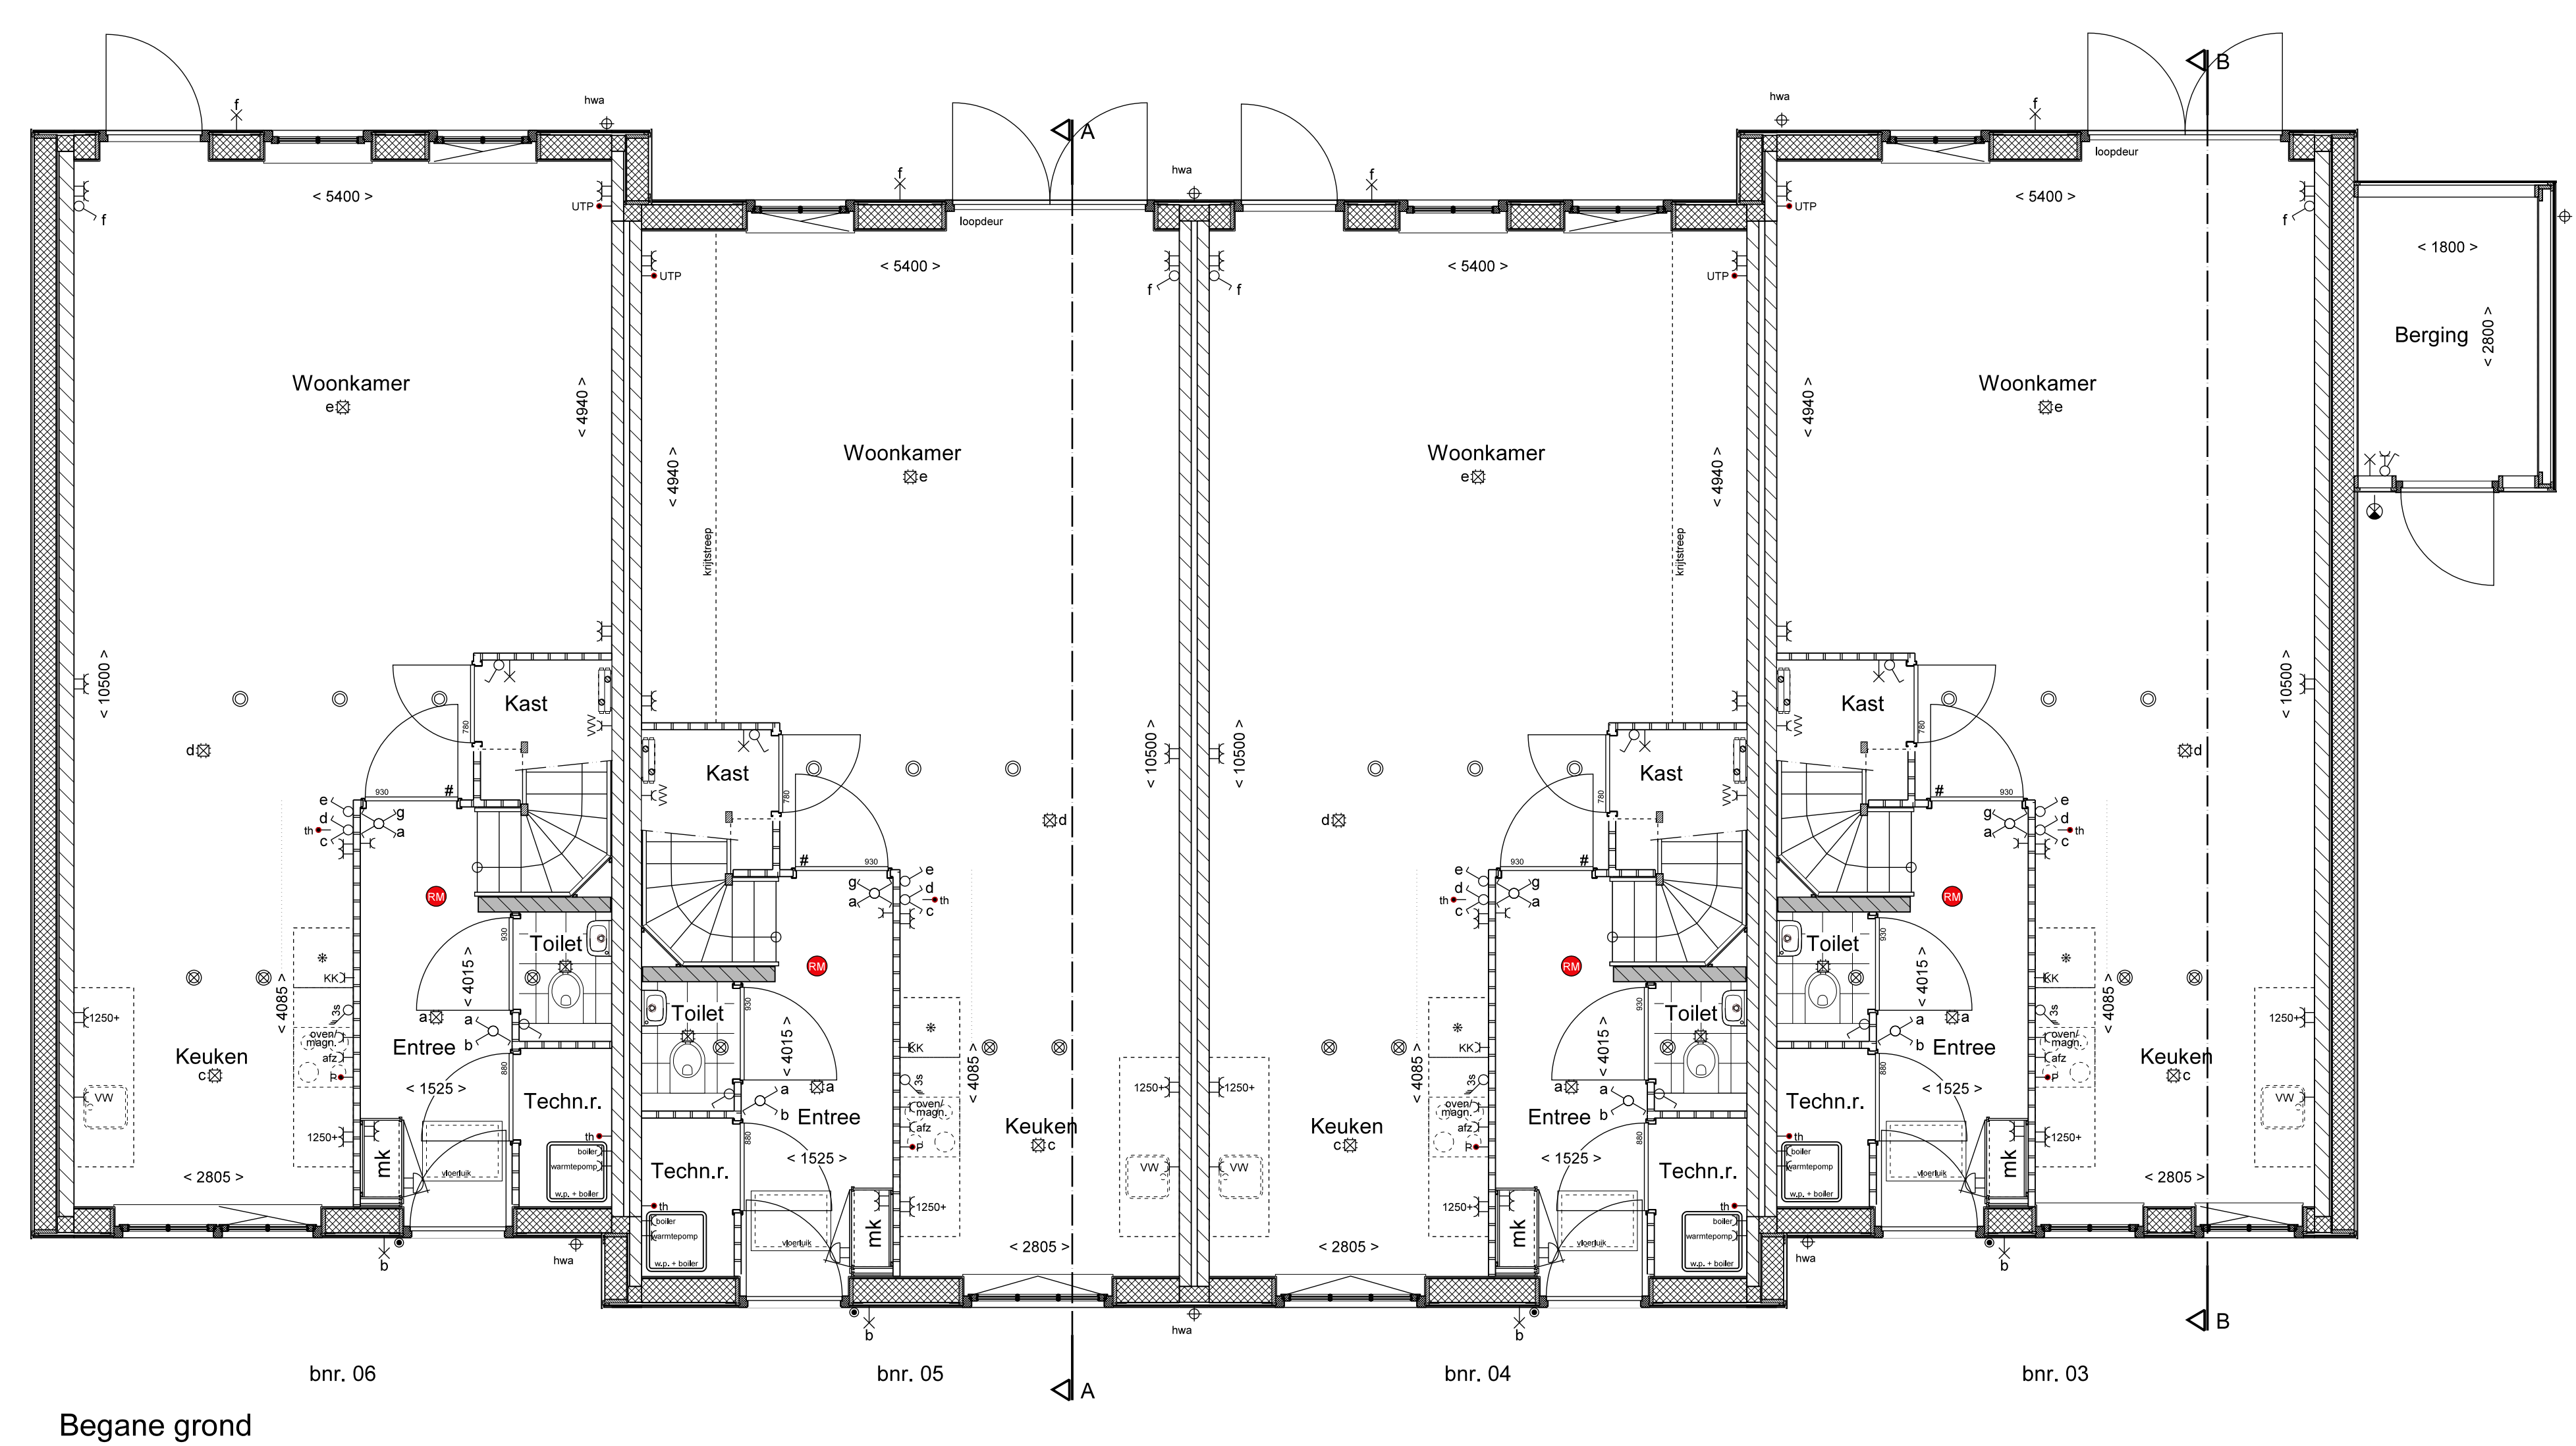


[illegible]

KOPERSCONTRACTSTUK		
DISCLAIMER	De op deze teksten gegeven informatie kan zijn onderworpen aan wijzigingen en/of aanvullingen. Het is niet gegarandeerd dat de informatie juist en volledig is. Het is de koper's verantwoordelijkheid om de juistheid van de informatie te controleren. De koper aanvaardt de aansprakelijkheid voor schade van welke aard ook voortvloeiende uit het gebruik van de informatie. 
PROJECT	TECHNIEK - Materialen	DA
OPDRACHTGEVER	REALISATIE	DA
HIER Ontwikkeling	HIER Bouw	OP-10
OVERDERP		
Woningen bak, 0, bouwnummer 01, 02, 100		
FORMAT	SCHAL	
	1000 x 1000	

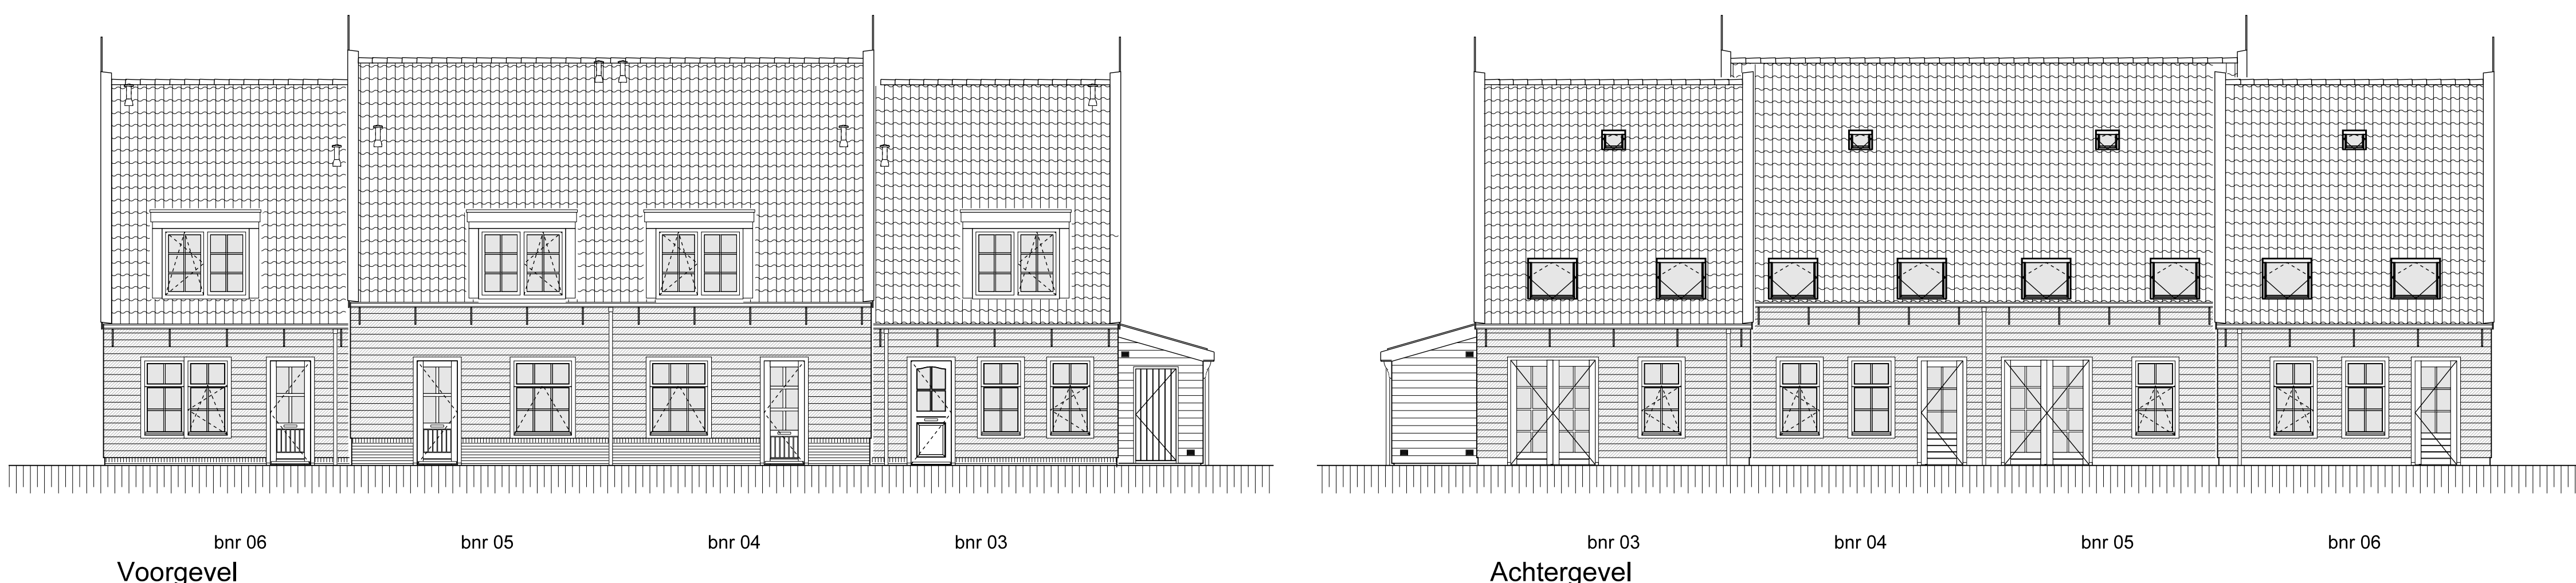

Renvooi

Het veld met vermelding afwijking

Renvooi electra

Renvooi overig

KOPERSCONTRACTSTUK

DISCLAIMER


PROJECT

OPDRACHTGEVER


ONDERWERP

FORMAAT


DAATUM

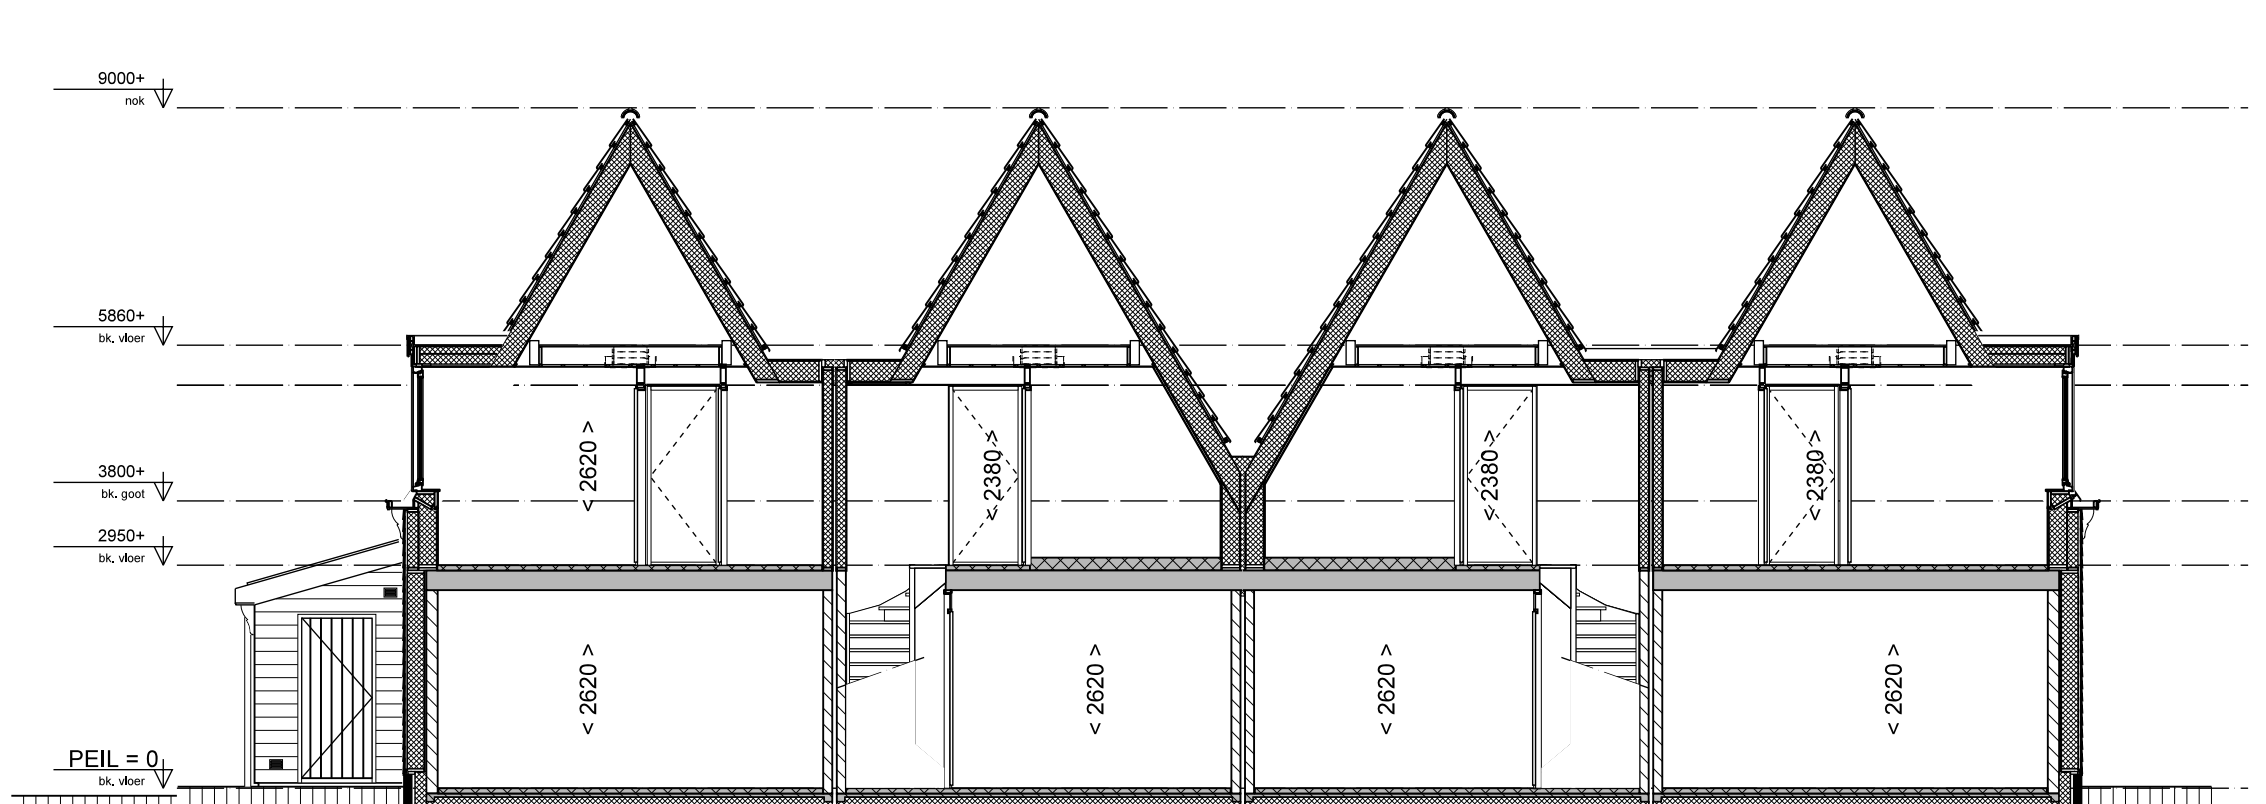

bnr's
Doorsnede A-A

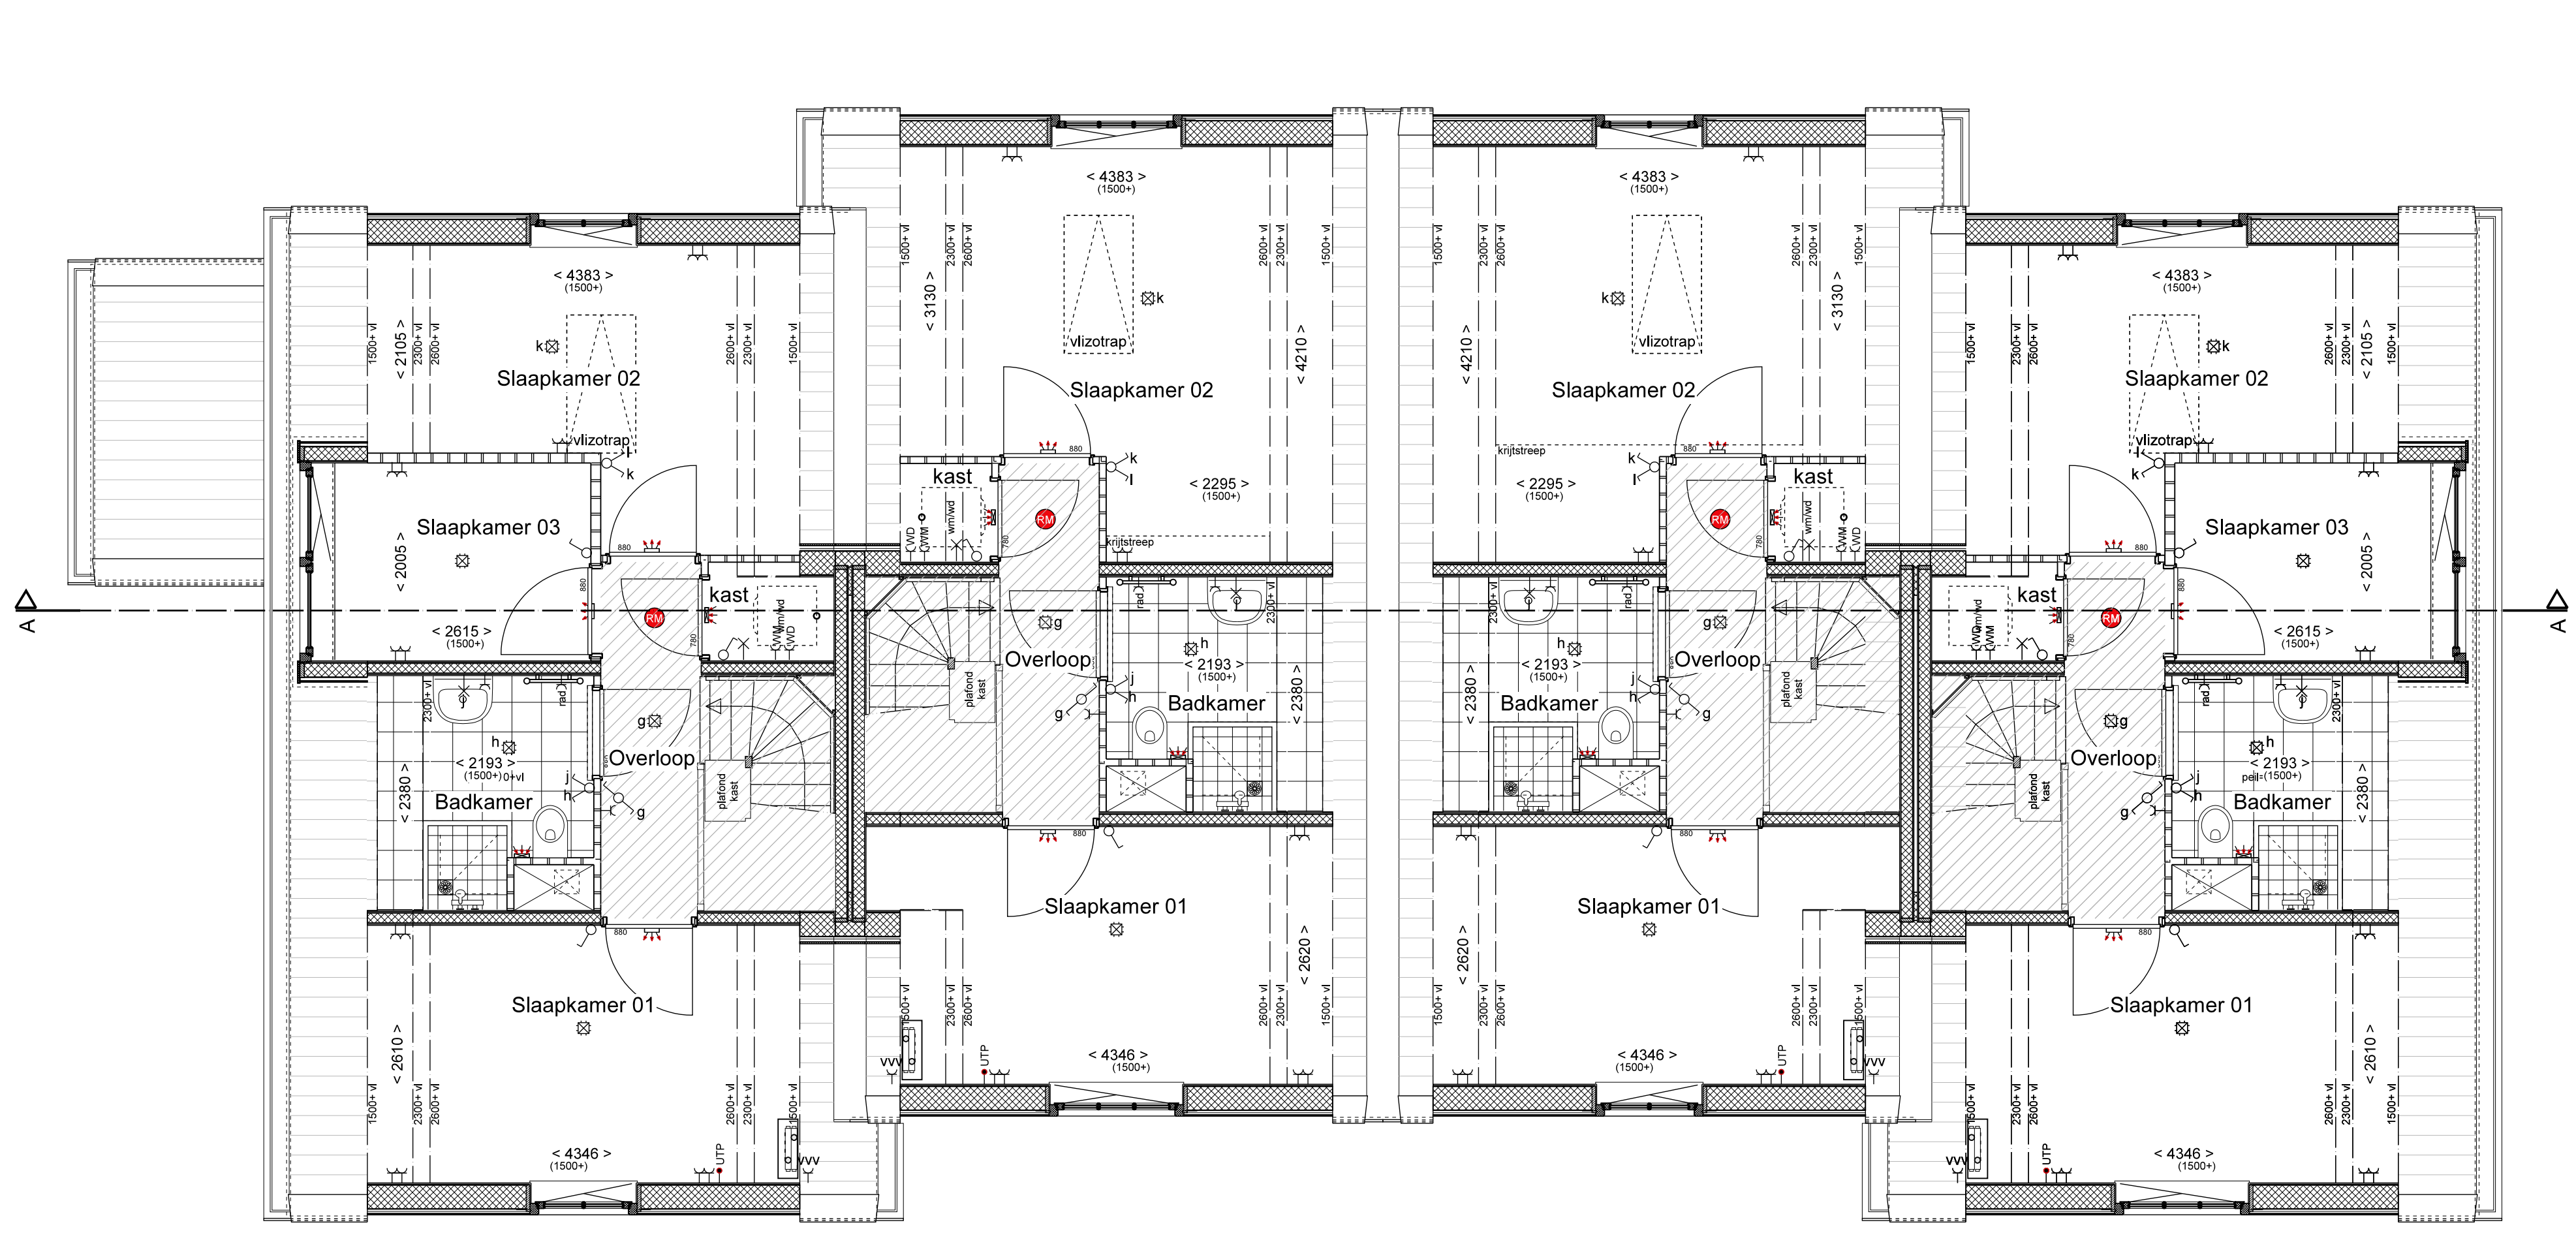

Eerste verdieping

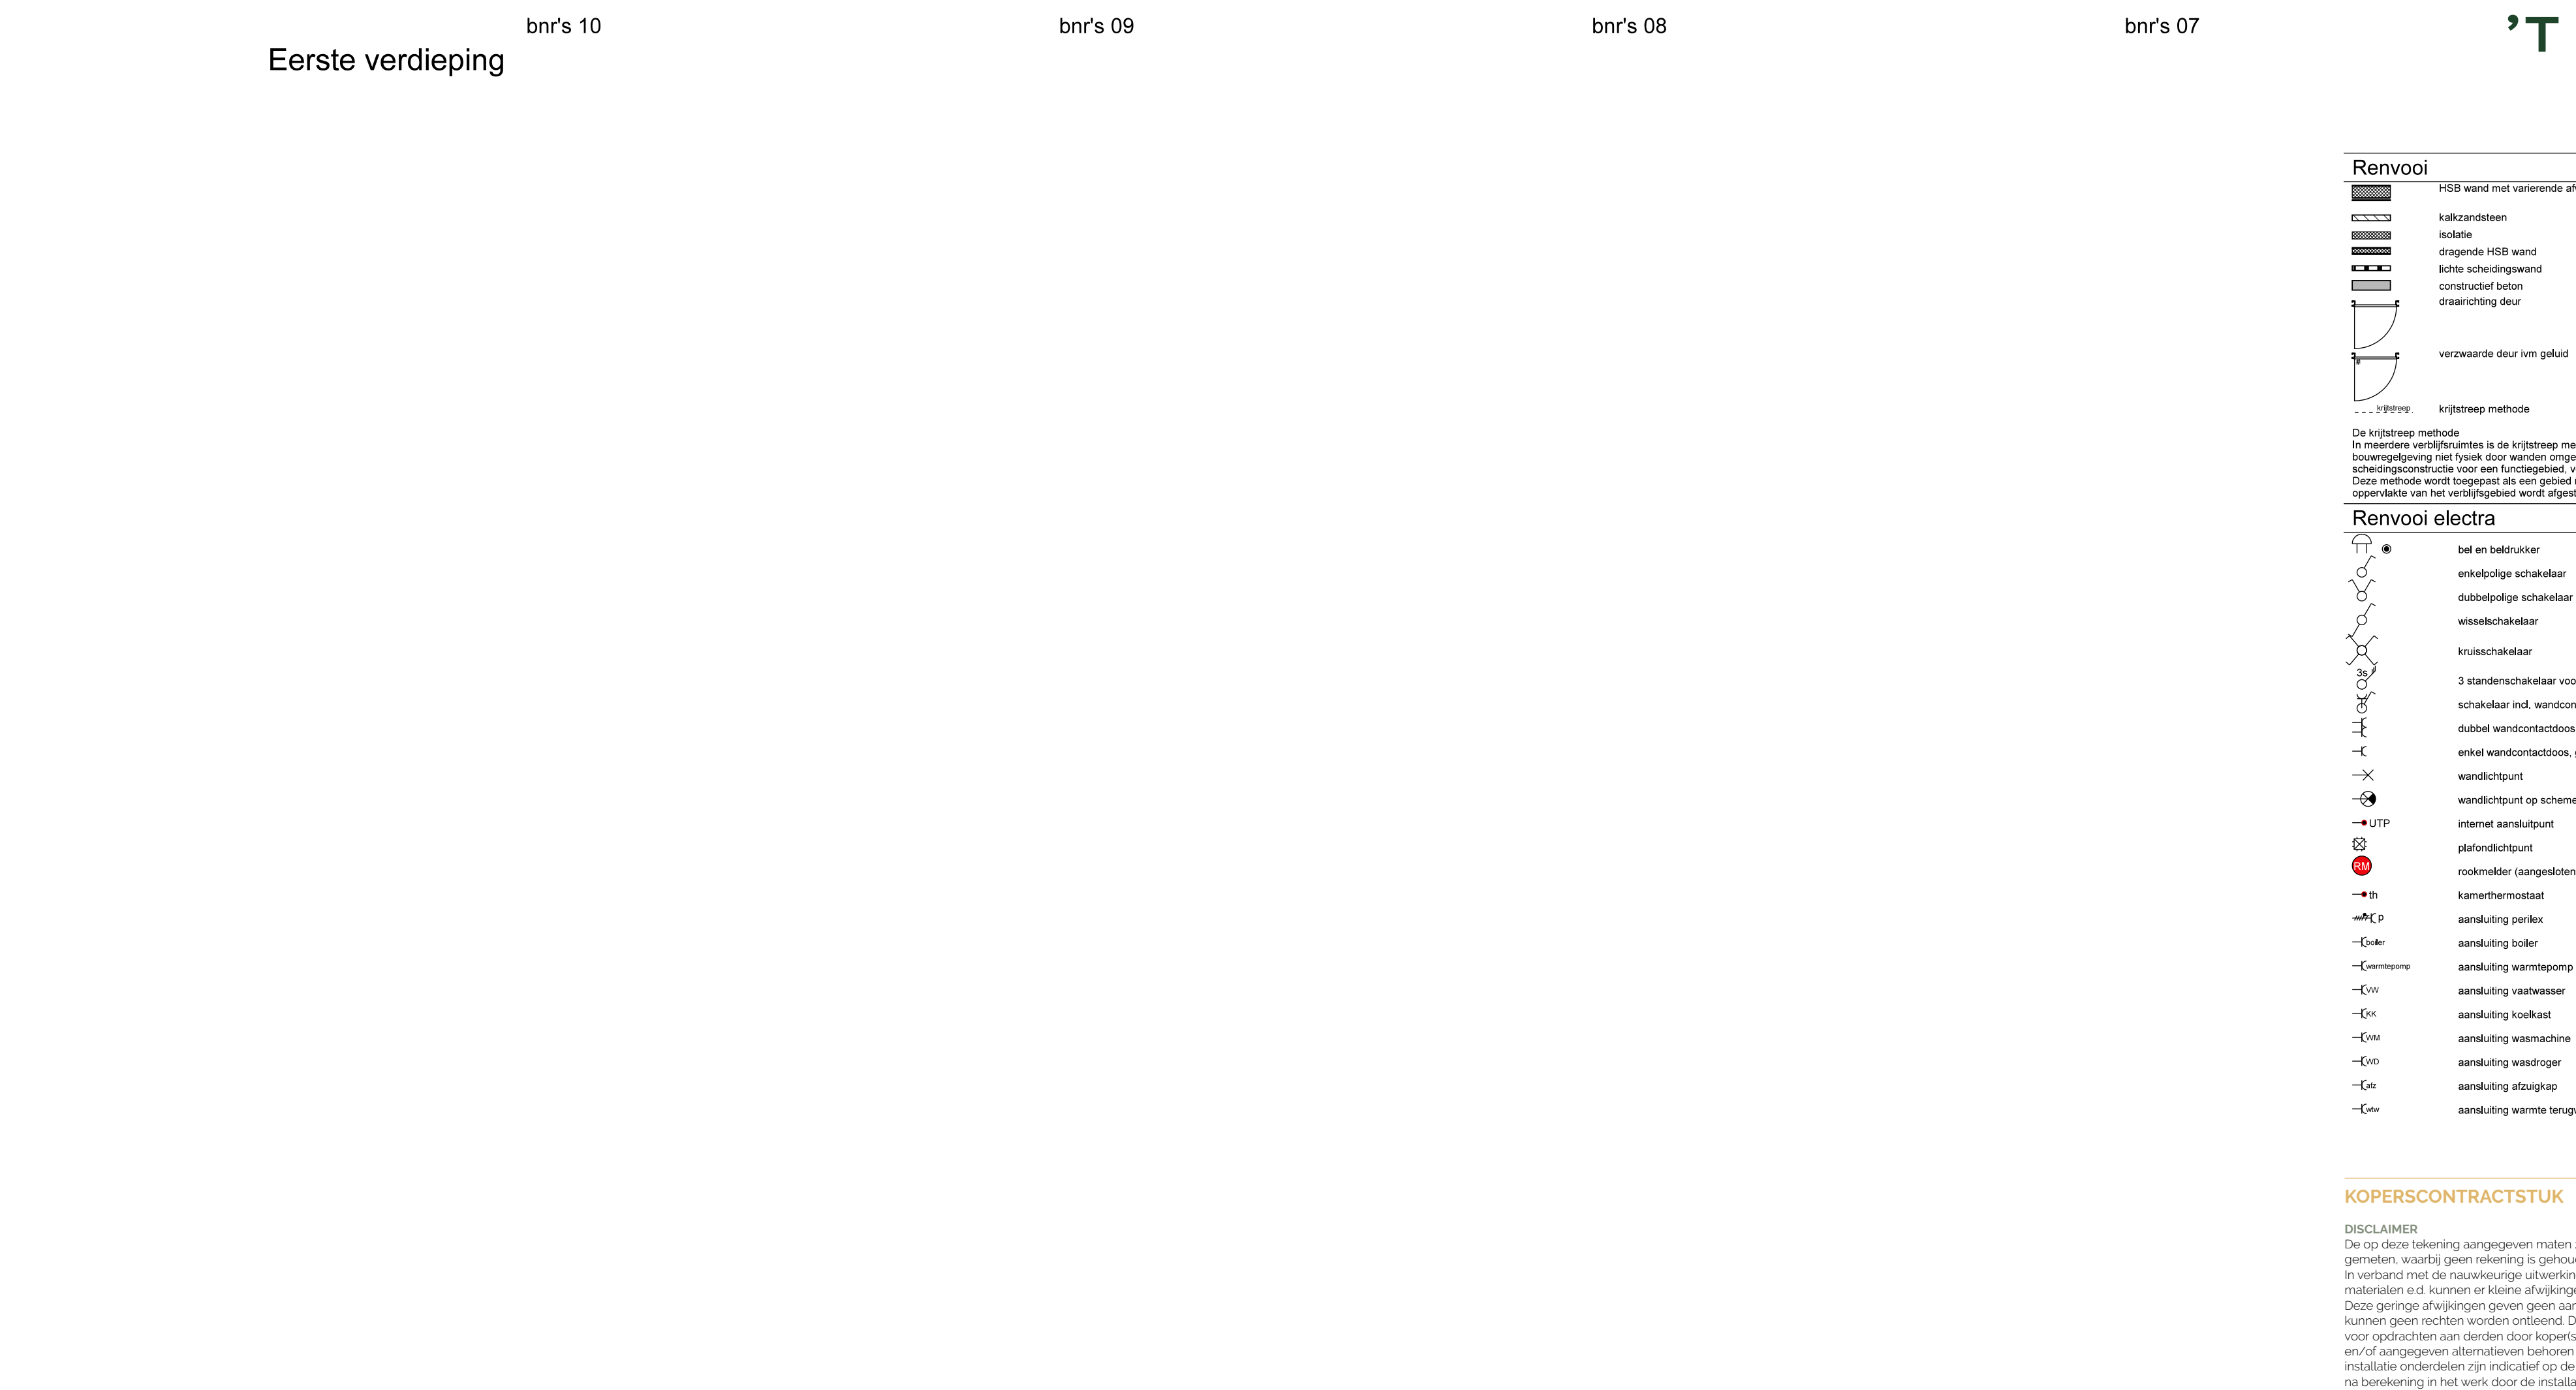

Renvooi

	HSS wand met verende afwerking		HSS wand met verende afwerking
	kalksandsteen		kalksandsteen
	isolatie		isolatie
	robuuste HSS wand		robuuste HSS wand
	kerfde scheidingswand		kerfde scheidingswand
	concreet/beton		concreet/beton
	dwaarschijf deur		dwaarschijf deur
	verwende deur van gips		verwende deur van gips
	verwende deur van gips		verwende deur van gips
	verwende deur van gips		

De **krijtstreek methode**

In meerdere verblifsituaties is de krijtstreek methode toegepast. Een ruimte hoeft binnen de bouwregelgeving niet fysiek door de wanden te zijn. Er kan gewerkt worden met een 'actieve' scheidingstructuur voor een functioneel, verblifgebied, functioneel of verblifruimte. Deze methode wordt toegepast als een gebied niet aan de eisen voor daglichttoetreding kan voldoen, de aanwezigheid van het verblifgebied wordt afgeleid van de beschikbare hoeveelheid daglichtvoorziening.



Renvooi electra	Renvooi overig
 	  
bel en bedrukker	bevoentventil MV (plafond-wand)
enkeelpolige schakelaar	afvoerventil MV (plafond-wand)
dubbelpolige schakelaar	buitentraan
wisselschakelaar	
	 bk
	

3	standaardhalve uur: verlaten
4	schakelaar ind. wondcrisatobios
5	indiv. wondcrisatobios, geïntegreerd
6	indiv. wondcrisatobios, geïntegreerd
7	wondcrisatobios
8	wondcrisatobios op schenkelcrisatobios
9	indiv. wondcrisatobios
10	standaardcrisatobios
11	roestvrij staal (aangezien op koper)
12	roestvrij staal
13	standaardcrisatobios
14	standaardcrisatobios
KOPERSCONTRACTSTUUR

DISCLAIMER
De op deze tekening aangegeven maten zijn circa maten in millimeters en tussen de vanden Afdelingen gemeten, waarbij geen rekening is gehouden met eventuele wandafwijkingen, plinten, afmetingen etc. In verband met de nauwe samenwerking met de details, constructies, maatvoering van diverse materialen e.d. kunnen er kleine afwijkingen ontstaan ten opzichte van de nu vermelde gegevens. Deze geringe afwijkingen geven geen aanleiding tot verkeering. Aan de in deze tekening gemeten maten kunnen geen rechten worden ontleend. De op deze tekening aangegeven maatvoering is niet geschikt voor opdrachten aan de afdeling kopertel. De op deze tekening geschilderde maatvoering is niet geschikt voor opdrachten, alternatieven of andere zaken met betrekking tot de standaard levering. De posten voor vloeren en installatie onderdelen zijn indicatief op de tekening weergegeven. De exacte aantallen en posten zullen na berekening in het werk door de installateurs worden bepaald en kunnen afwijken van deze tekening.

PROJECT 1Elandhart - Marken		
OPDRACHTGEVER HSB Ontwikkeling	REALISATIE HSB Bouw	
ONDERWERP Woningen blok 03, bouwnummers 07 t/m 10, standaard woning type A		DATUM 09-10-2023
FORMAAT A1	SCHAAL 150 / 1100	

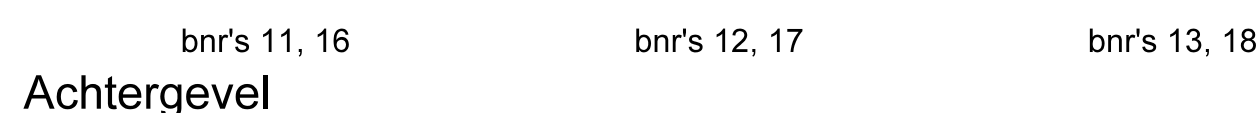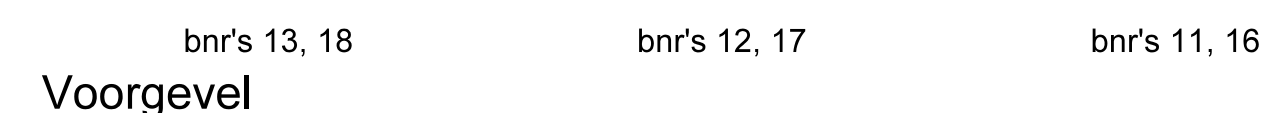[illegible]

KOPERSCONTRACTSTUK


DISCLAIMER

De op deze tekening aangegeven maten zijn circa maten in millimeters en tussen de wanden/vloeren gemeen, waarbij geen rekening is gehouden met erige wand/werking, plinten, afslimmering etc. In verband met de nauwkeurige uitwerking van de details, constructies, maatvoering van diverse materialen e.d kunnen er kleine afwijkingen ontstaan ten opzichte van de nu vermelde gegevens. Deze geringe afwijkingen geven geen aanleiding tot verkekening. Aan de in deze tekening gemeen maten kunnen rechten worden ontleend. De op deze tekening aangegeven maatvoering is niet geschikt voor het te maken van bouwtekeningen.


PROJECT 1 Eilandhart - Marken		
OPDRACHTGEVER HSB Ontwikkeling	REALISATIE HSB Bouw	
ONDERWERP Woningen blok 04 en 06, bouwnummers 11 t/m 13 en 16 t/m 28, standaard woning type B		DATUM 09-10-2020
FORMAAT A1	SCHAAL 150 / 1300	



bnr 15
Voorgevel

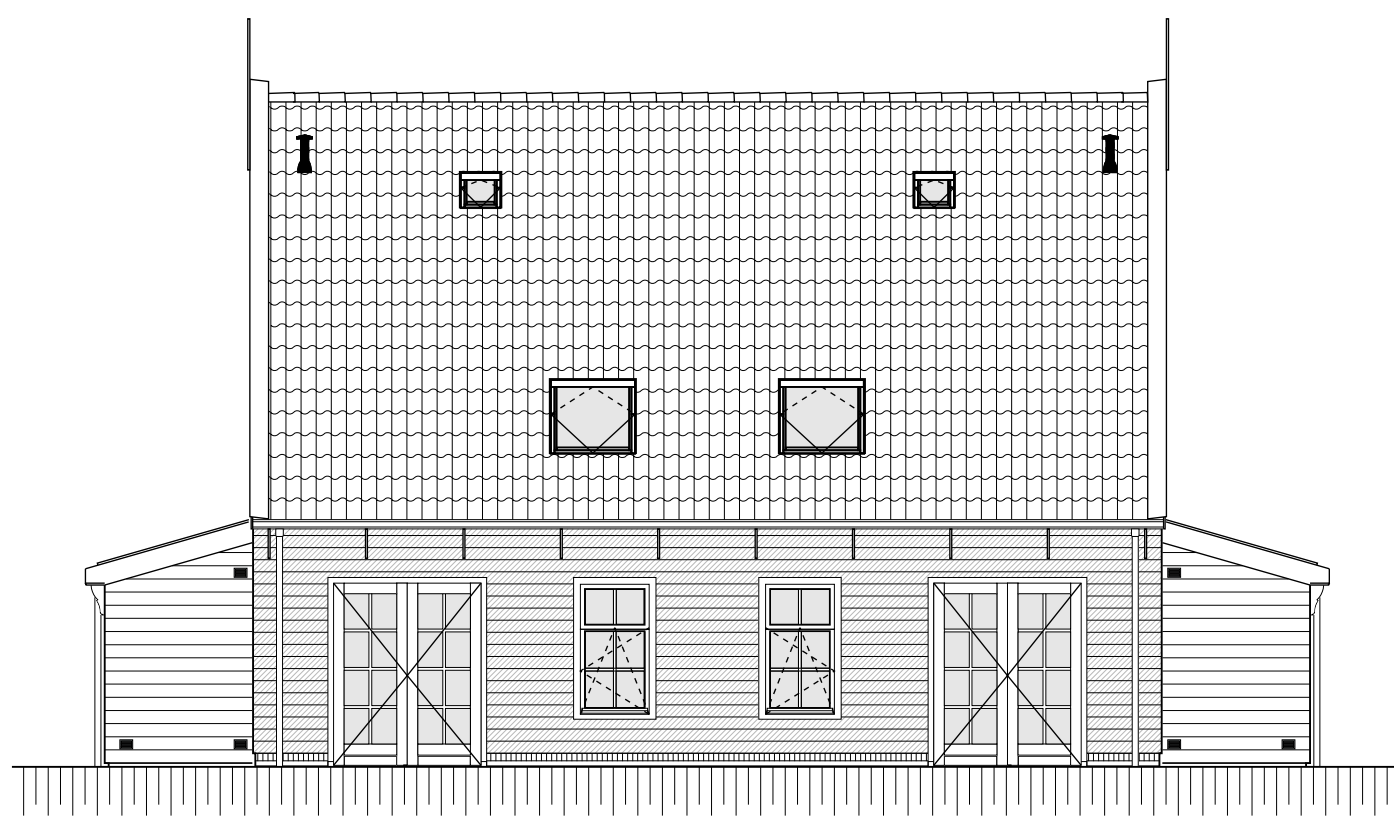


bnr 14
Achtergevel

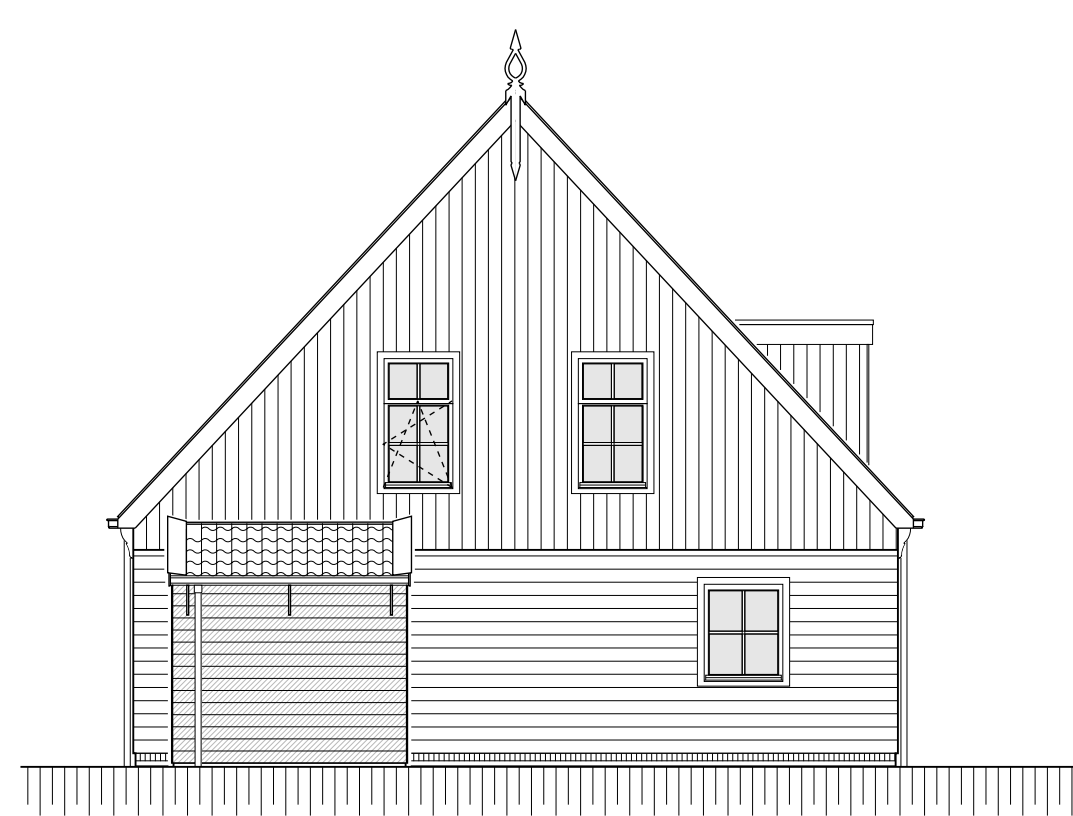


bnr 15
Linkerzijgevel




bnr 14
Rechterzijgevel

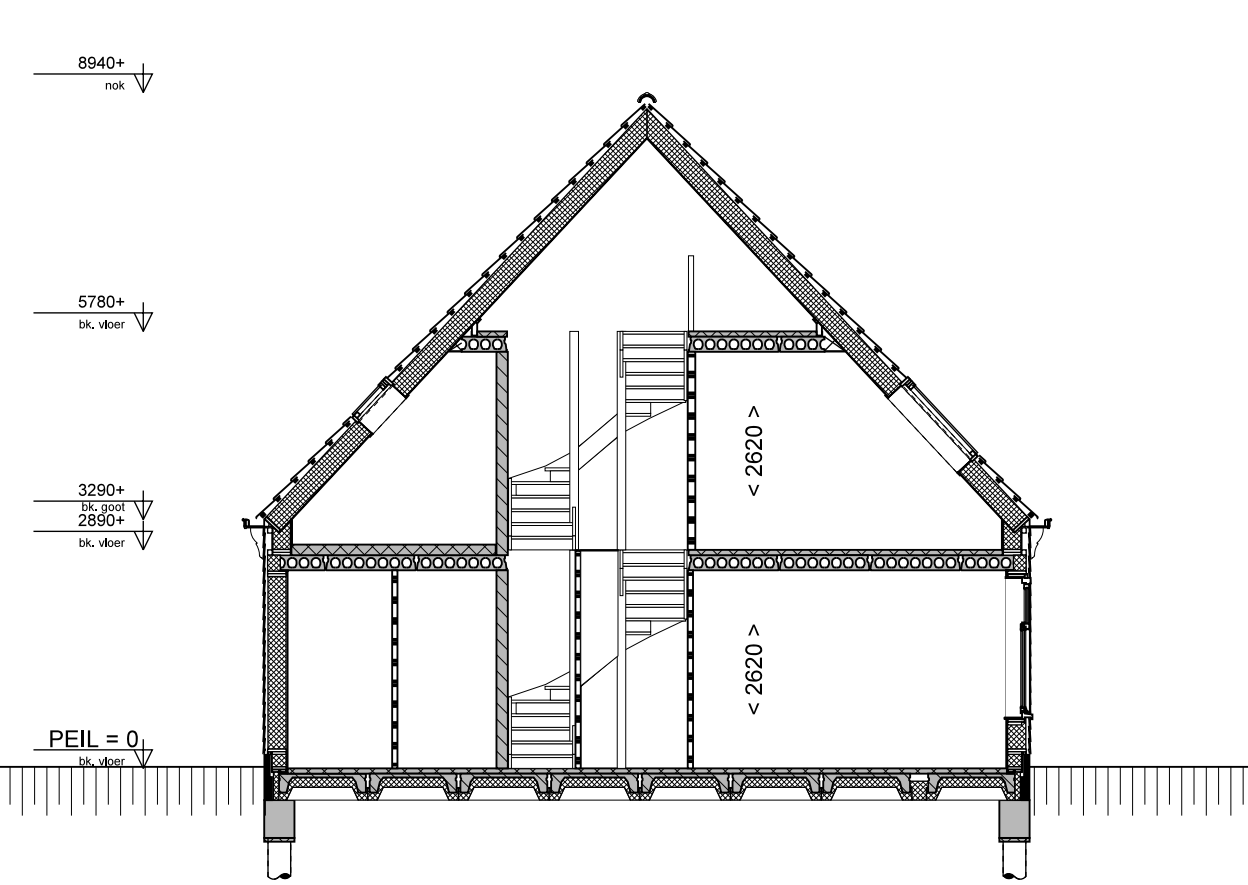


Doorsnede A-A

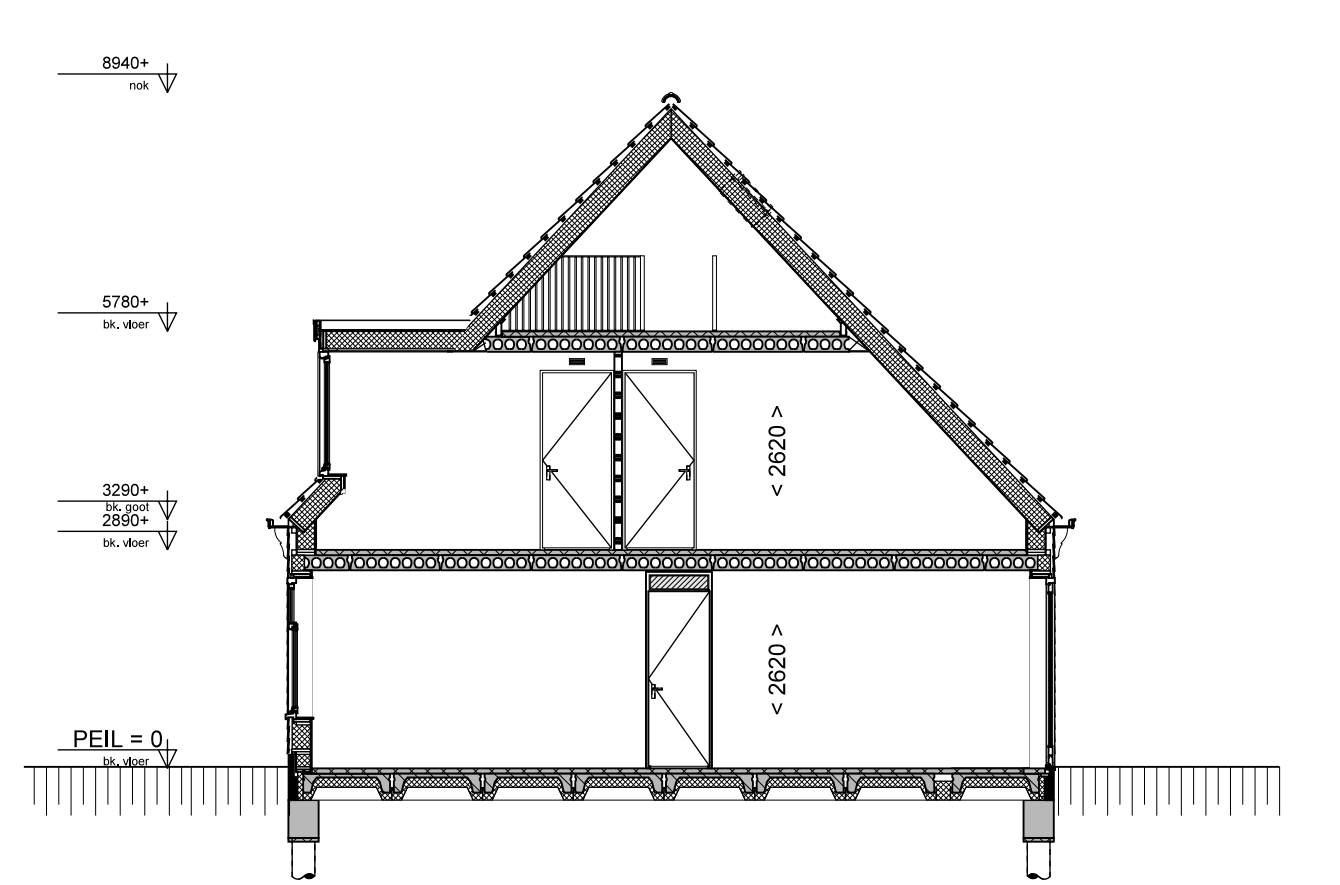


Doorsnede B-B

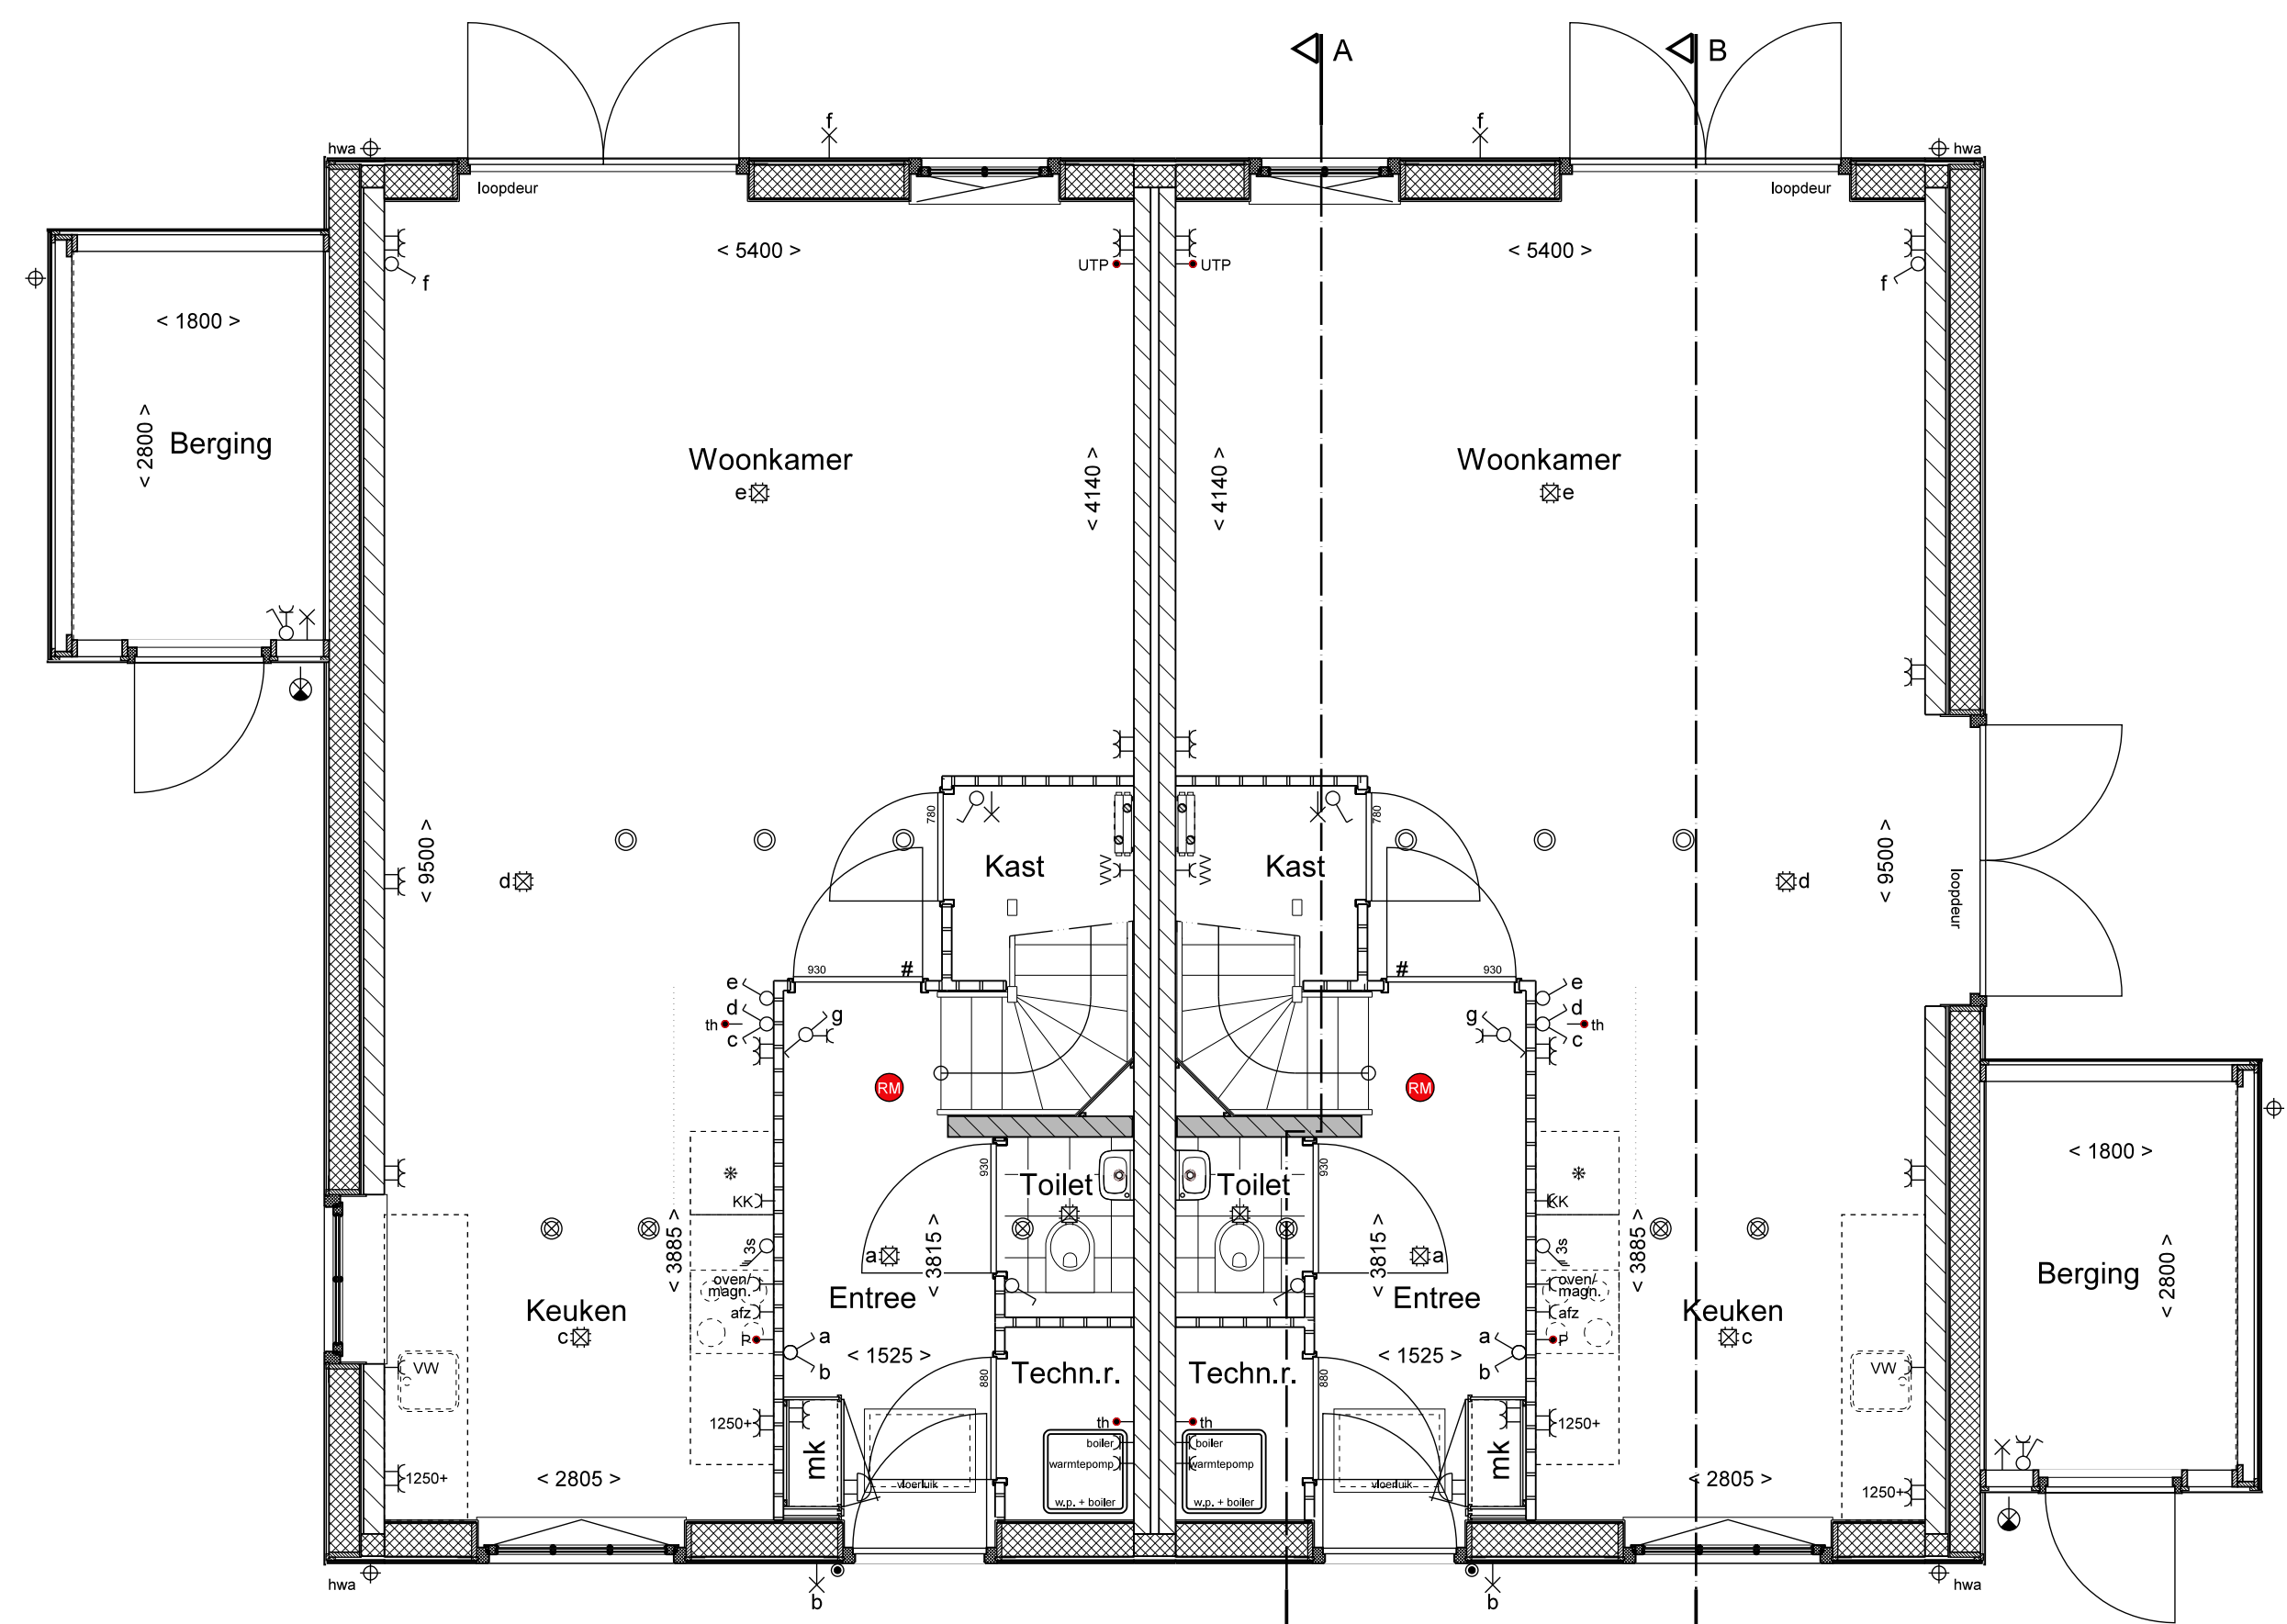

Begane grond

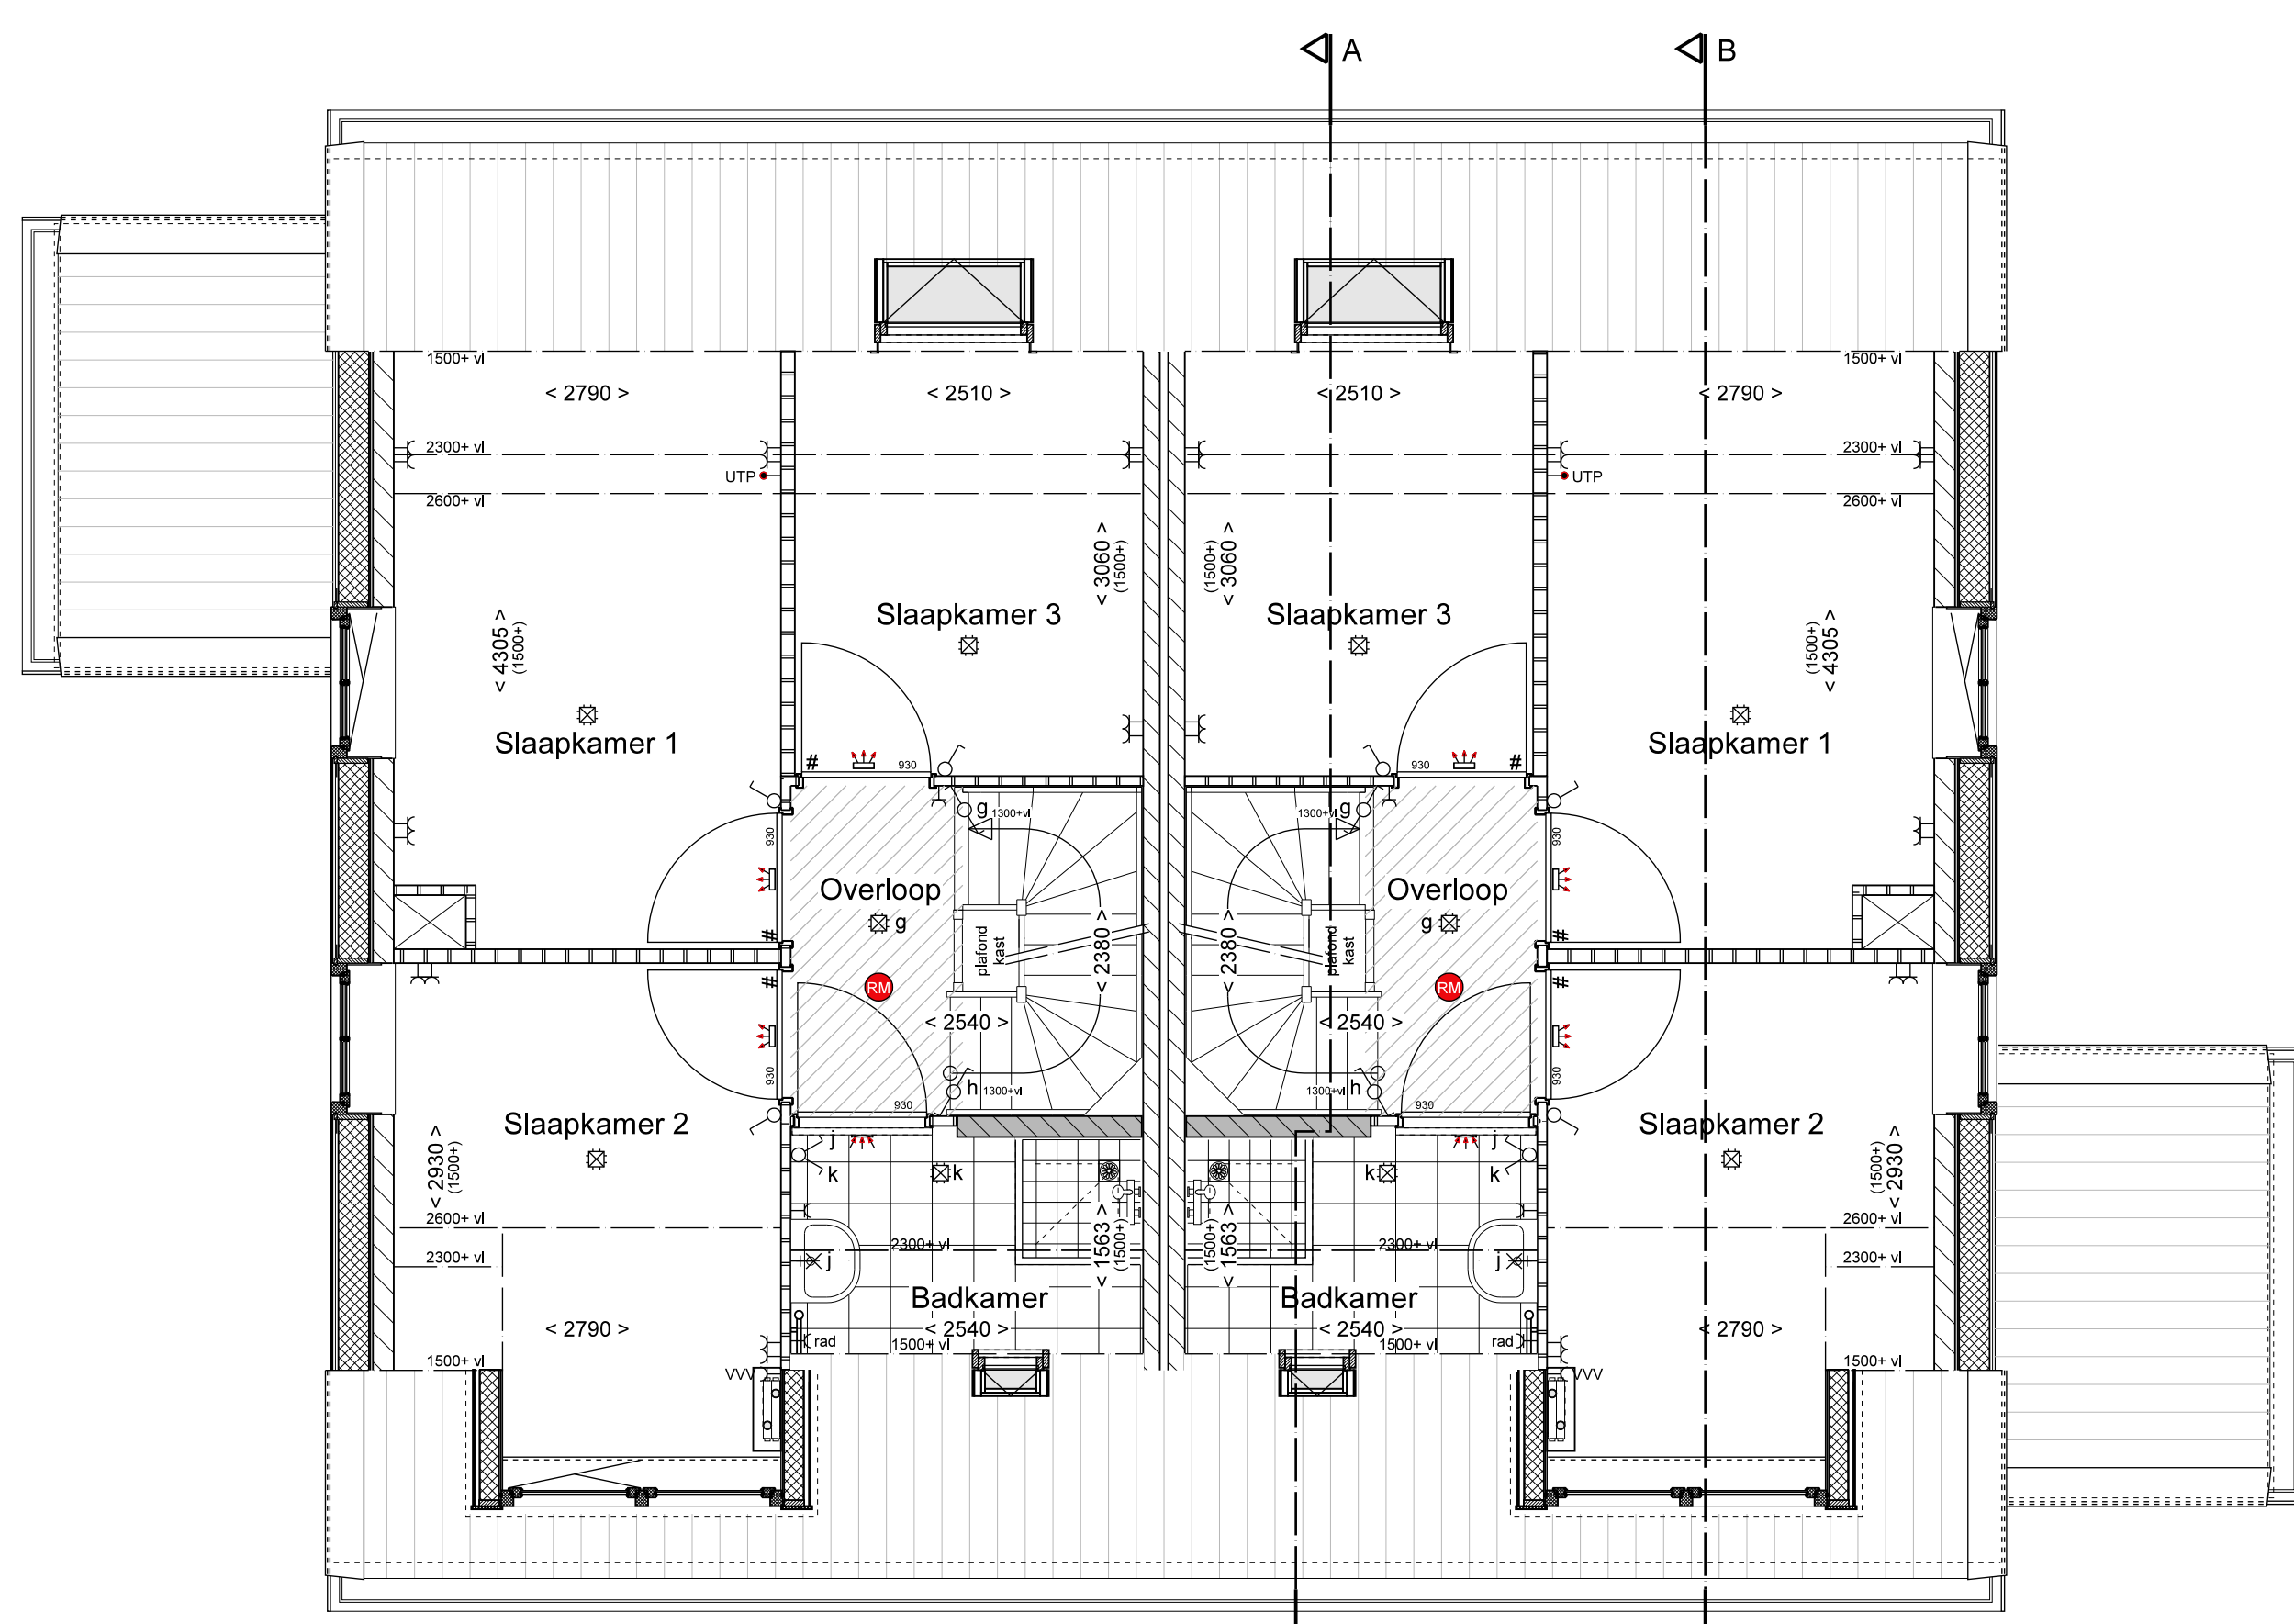

Eerste verdieping

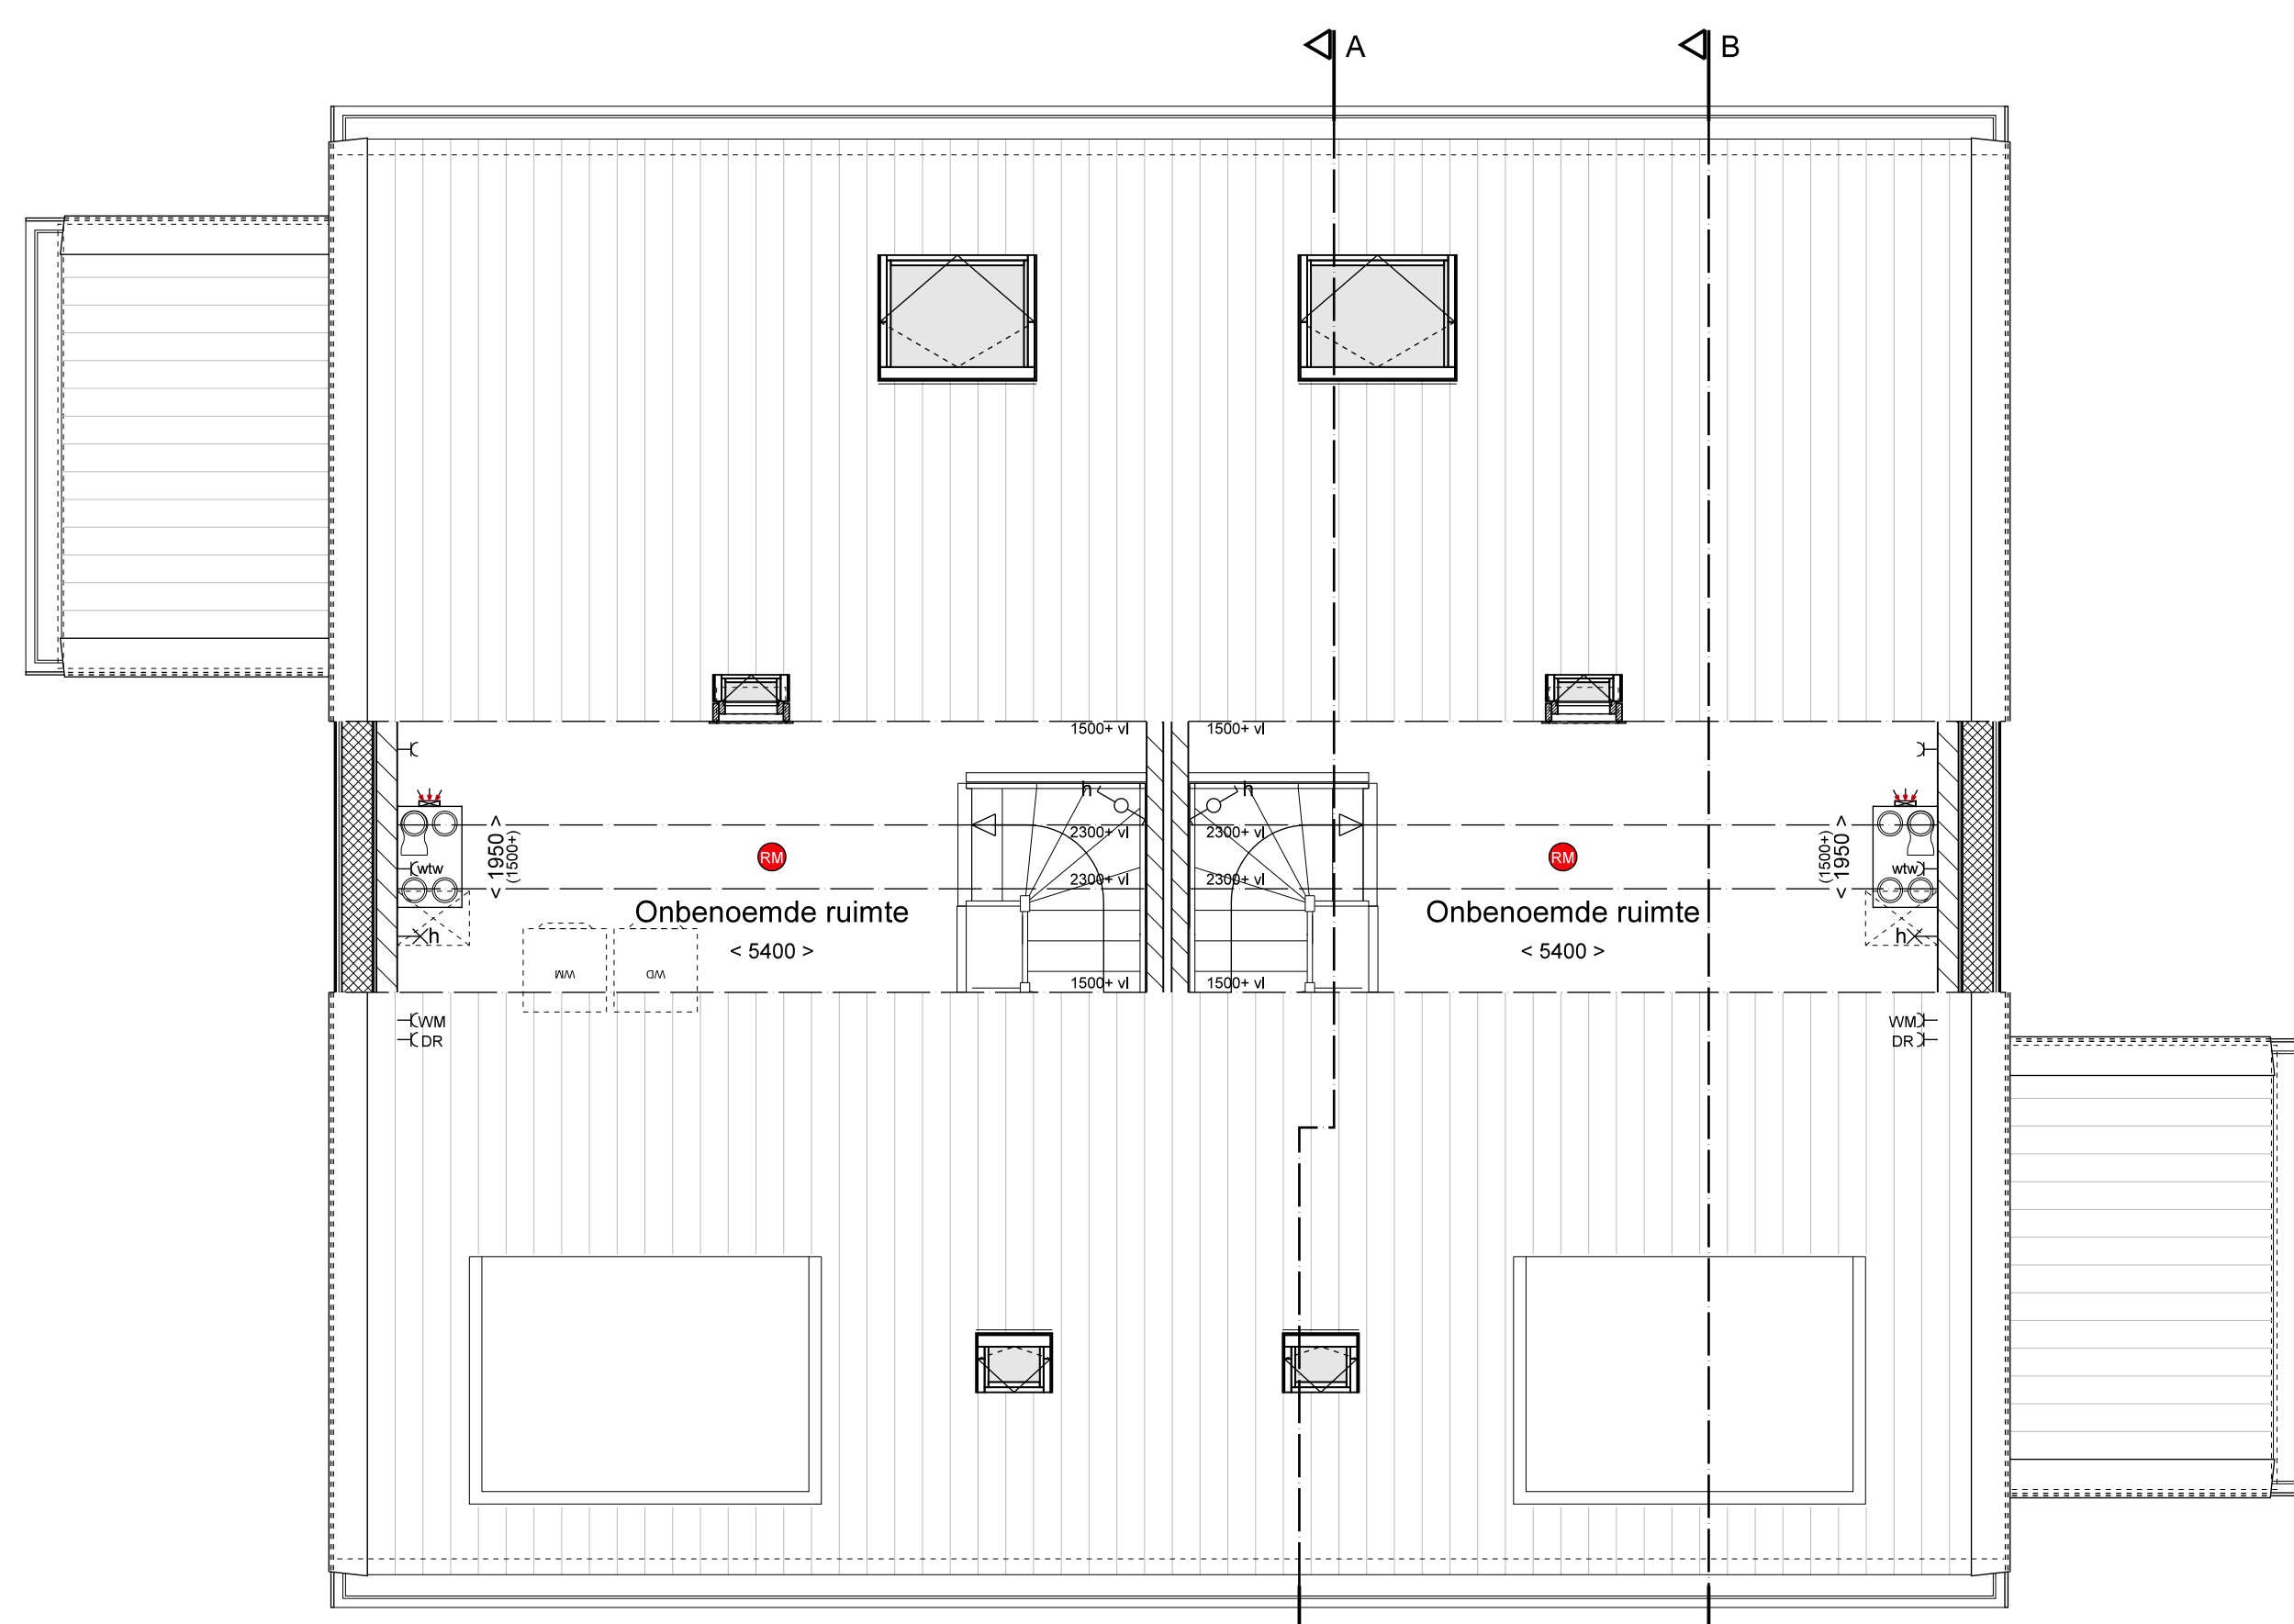

Tweede verdieping



'T EILANDHART
- MARKEN -

Renvooi	
1288	1288
1289	1289
1290	1290
1500	1500

Renvooi electra		Renvooi overig	
1288	1288	1288	1288
1289	1289	1289	1289
1290	1290	1290	1290
1400	1400	1400	1400

KOPERSCONTRACTSTUK

DISCLAIMER

De op deze tekening aangegeven maten zijn circa maten in millimeters en tussen de wanden vloeren gemeten. Waardig geen tekening is gebaseerd op metingen met enige nauwkeurigheid, afmeting etc. in verband met de nauwkeurige uitvoering van de details, constructies, materialen van diverse materialen etc. kunnen er kleine afwijkingen ontstaan ten opzichte van de nu vermelde gegevens. Deze geringe afwijkingen geven geen aanleiding tot verklaring. Aan de in deze tekening gemeten maten kunnen geen rechten worden ontleend. De op deze tekening aangegeven metingen zijn niet geschikt voor opdrachten aan derden door kopert. De op deze tekening getekende afmetingen elementen en/of aangegeven afmetingen kunnen niet tot de standaard afmetingen. De posities van aansluitingen en installatie onderdelen zijn indicatief op de tekening weergegeven. De exacte posities en posities zullen na berekening in het werk door de installateur worden bepaald en kunnen afwijken van deze tekening.

PROJECT
1 Eilandhart - Marken

OPDRACHTGEVER
HSE Ontwikkeling



REALISATIE
HSE Bouw

ONDERWERP
Woningtype 05, bouwnummers 14 en 15, standaard woning type E

DATUM
09-10-2025

FORMAAT
A1

SCHAL
1/50 / 1/100

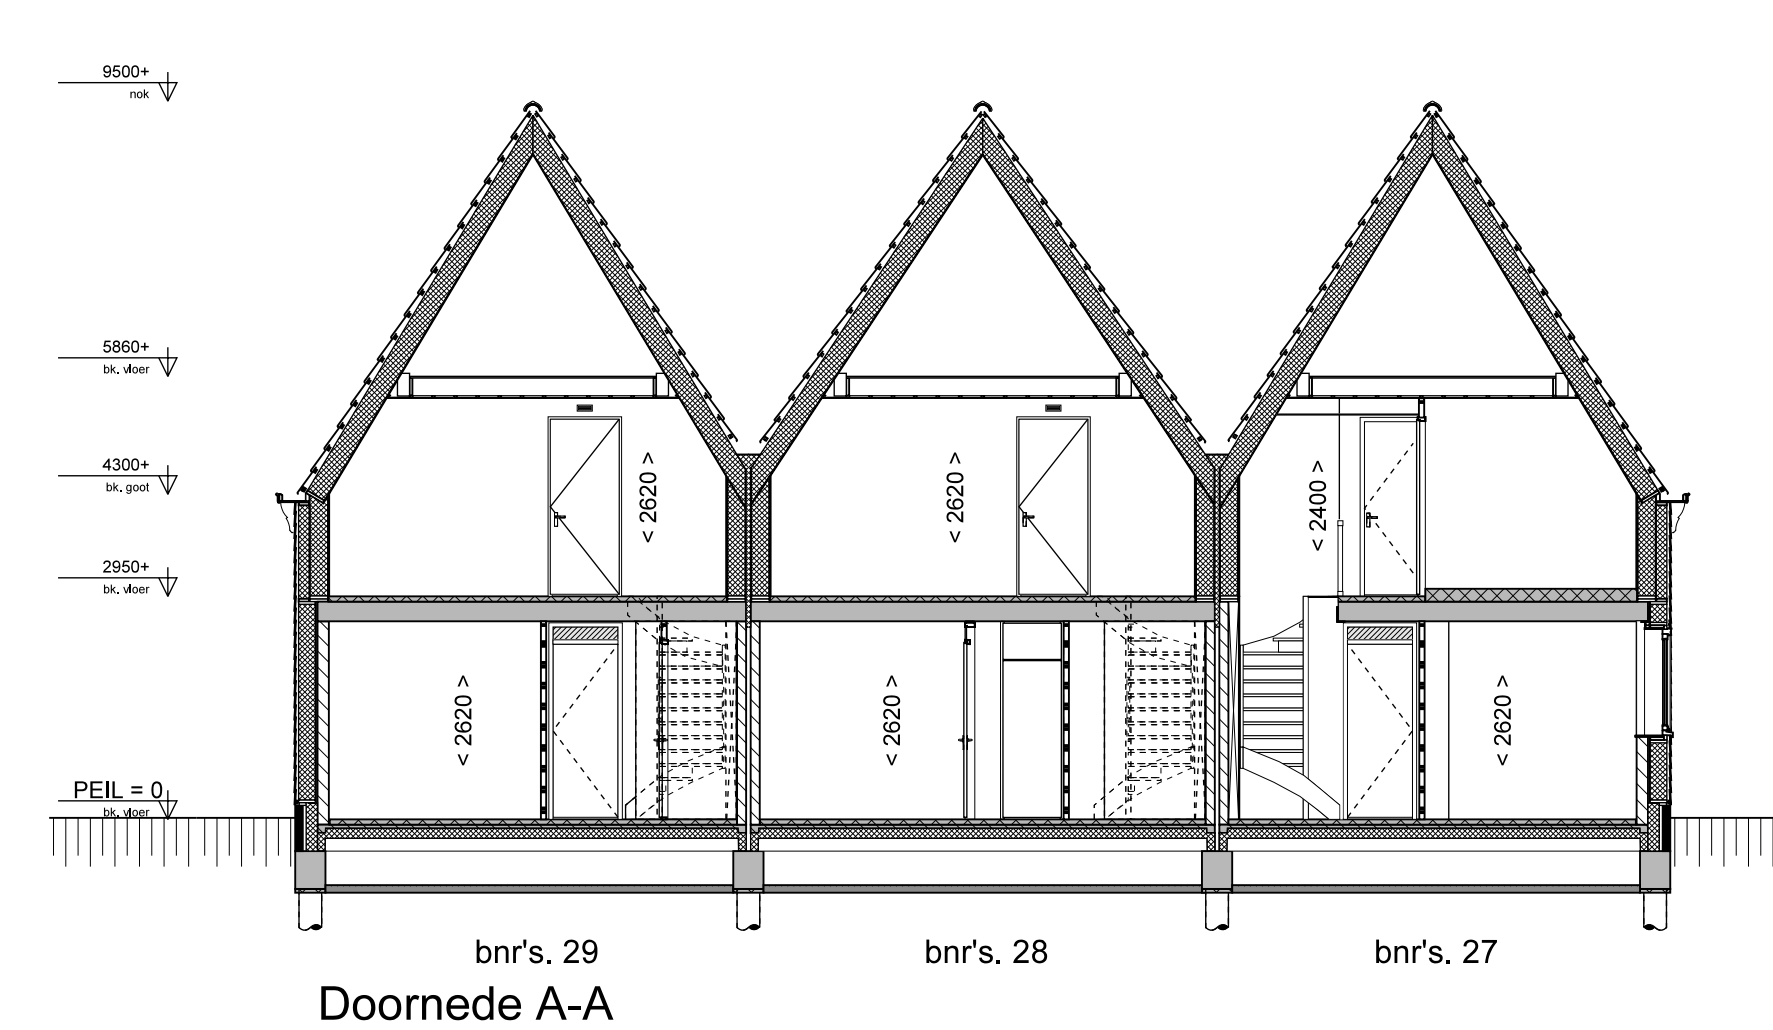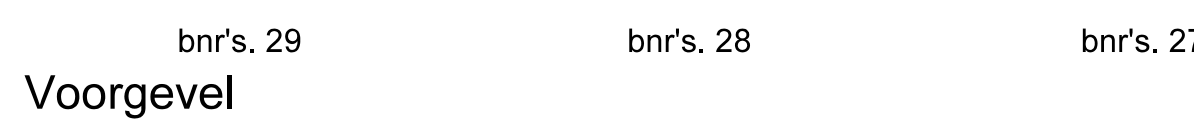

De krijtstreep methode
In meerdere verblifruimtes is de krijtstreep methode toegepast. Een ruimte hoeft binnen de bouwregelgeving niet fysiek door wanden omgeven te zijn. Er kan gewerkt worden met een 'fictieve' scheidingssituatie voor een functiegebied, verblifgebied, functioneel of verblifruimte. Deze methode wordt toegepast als een gebied niet aan de eisen voor daglichttoetreding kan voldoen, de oppervlakte van het verblifgebied wordt afgestemd op de beschikbare hoeveelheid daglichttoetreding.

	krachtstof	3 kantenchemisch - voor verlaten
	waterstof	waterstof met waterstof
	zuurstof	zuurstof met zuurstof, paar
	stikstof	stikstof met stikstof, paar
	fosfor	fosfor
	zwavel	zwavel met zwavel
	kalium	kalium met kalium
	calcium	calcium met calcium
	magnesium	magnesium met magnesium
	ijzer	ijzer met ijzer
	koper	koper met koper
	zink	zink met zink
	aluminium	aluminium met aluminium
	silicium	silicium met silicium
	bor	bor met bor
	lithium	lithium met lithium
	natrium	natrium met natrium
	chloor	chloor met chloor
	broom	broom met broom
	jodium	jodium met jodium
	fluor	fluor met fluor
	benzeen	benzeen met benzeen
	fenyl	fenyl met fenyl
	fenyl	fenyl met fenyl
De op deze tekening aangegeven maten zijn circa maten in millimeters en tussen de wanden vloeren en muren, zijn geen rekening te houden met enige wanddikte, plinten, afmetingen etc. In verband met de nauwkeurige uitwerking van de details, constructie, uitvoering van diverse materialen etc. kunnen er kleine afwijkingen ontstaan ten opzichte van de nu vermelde gegevens. Deze geringe afwijkingen geven geen aanleiding tot vermeerking. Aan de in deze tekening genoemde maten kunnen geen rechten worden ontleend. De op deze tekening aangegeven maatvoering is niet geschikt voor opdrachten aan derden door kopieën. De op deze tekening getekende geschilderde weergegeven elementen o.v.a/aangegeven alternatieven behoren niet tot de standaard levering. De posities van aansluitingen en installatie onderdelen zijn indicatief op de tekening weergegeven. De exacte aansluiting en posities zullen

PROJECT 1 Elandhart - Marken		
OPDRACHTGEVER HSB Ontwikkeling	REALISATIE HSB Bouw	
ONDERWESP Woningen blok 08, bouwnummer 27, 28, 29, standaard woning-type A*		DATUM 09-10-2025
FORMAAT A1	SCHAAL 150 / 1300	


Berging cluster 4

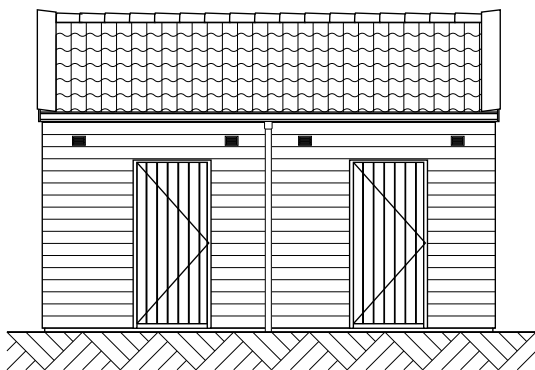


Linker- en rechtergevel
schaal 1:100

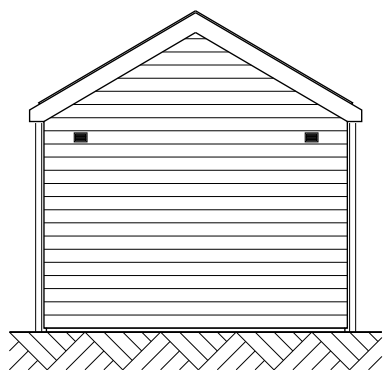

Kopgevels
schaal 1:100

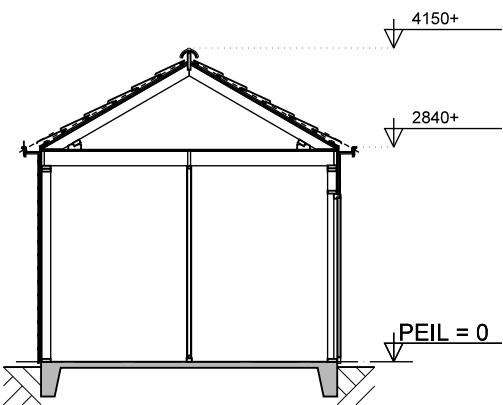


Doorsnede
schaal 1:100

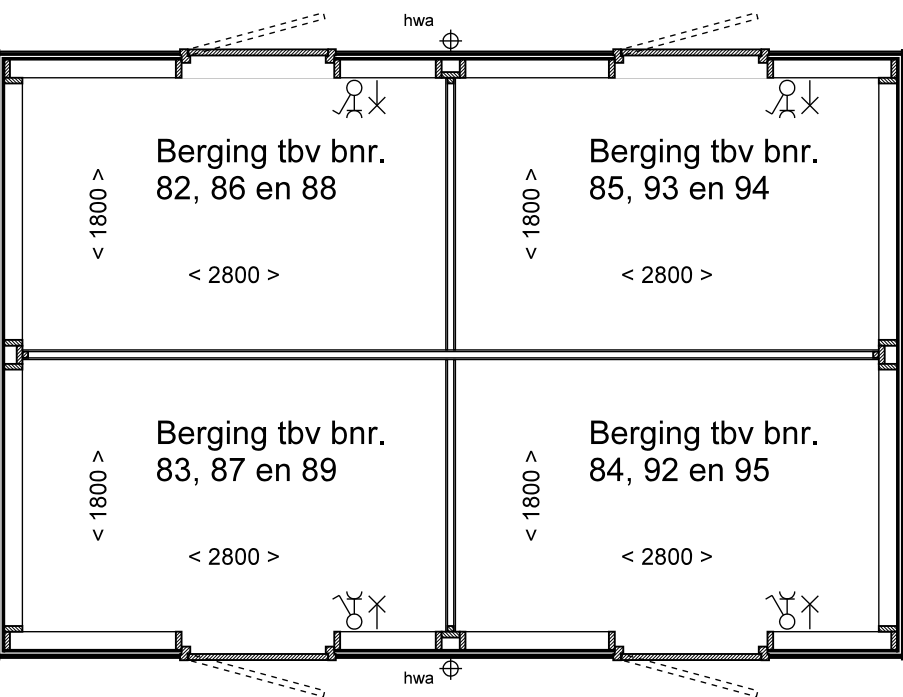


Plattegrond
schaal 1:50


Berging cluster 6

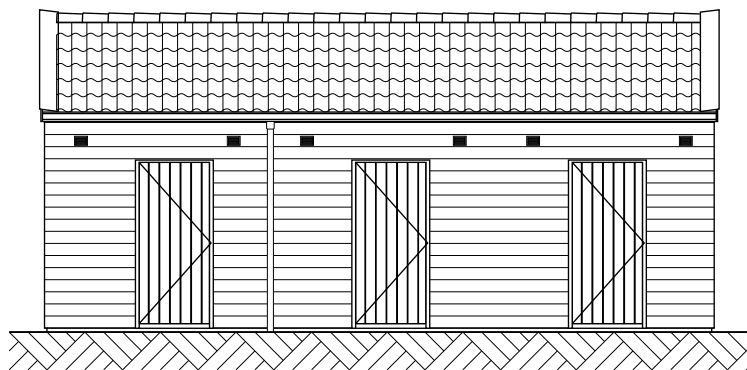


Linker- en rechtergevel
schaal 1:100

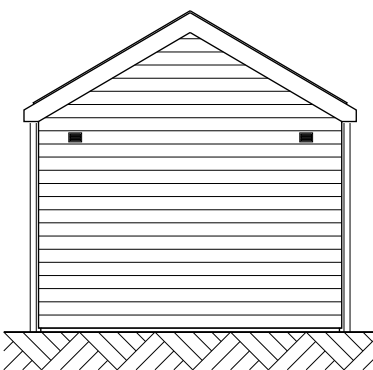

Kopgevels
schaal 1:100

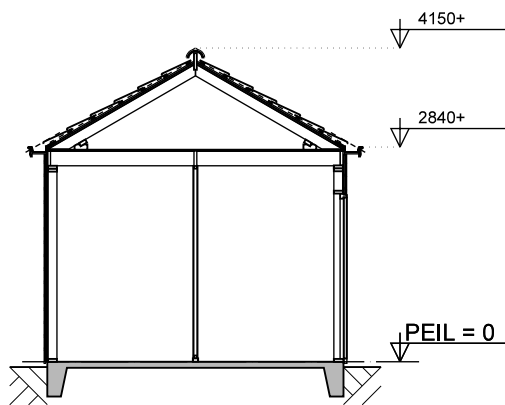

Doorsnede
schaal 1:100

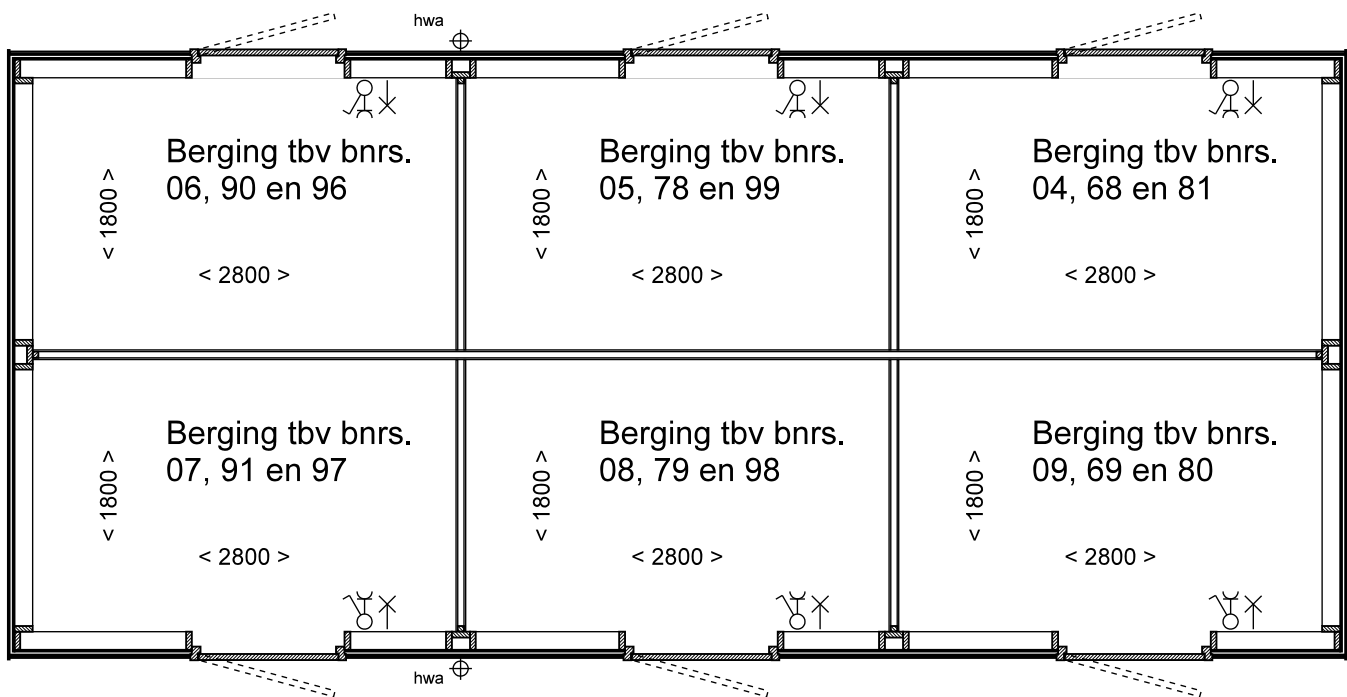

Plattegrond schaal 1:50



'T EILANDHART

- MARKEN -

KOPERSCONTRACTSTUK

DISCLAIMER
De op deze tekening aangegeven maten zijn circa maten in millimeters en tussen de wanden/vloeren gemeten, waarbij geen rekening is gehouden met enige wandafwerking, plinten, aftimmering etc. In verband met de nauwkeurige uitwerking van de details, constructies, maatvoering van diverse materialen e.d. kunnen er kleine afwijkingen ontstaan ten opzichte van de nu vermelde gegevens. Deze geringe afwijkingen geven geen aanleiding tot verrekening. Aan de in deze tekening gemeten maten kunnen geen rechten worden ontleend. De op deze tekening aangegeven maatvoering is niet geschikt voor opdrachten aan derden door koper(s). De op deze tekening gestippeld weergegeven elementen en/of aangegeven alternatieven behoren niet tot de standaard levering. De posities van aansluitingen en installatie onderdelen zijn indicatief op de tekening weergegeven. De exacte aantallen en posities zullen na berekening in het werk door de installateurs worden bepaald en kunnen afwijken van deze tekening.

PROJECT
't Eilandhart - Marken



OPDRACHTGEVER
HSB Ontwikkeling

REALISATIE
HSB Bouw

ONDERWERP
Bergingen cluster 4 en 6

DATUM
09-10-2025

FORMAAT
A2

SCHAAL
150 / 1100

Renvooi

	scheidingswand berging	hwa	hemelwaterafvoer
	constructief beton		
	wandopbouw berging		
	deur met draairichting		

Renvooi electra

schakelaar incl. wandcontactdoos

Renvooi overig

ventilatierooster